





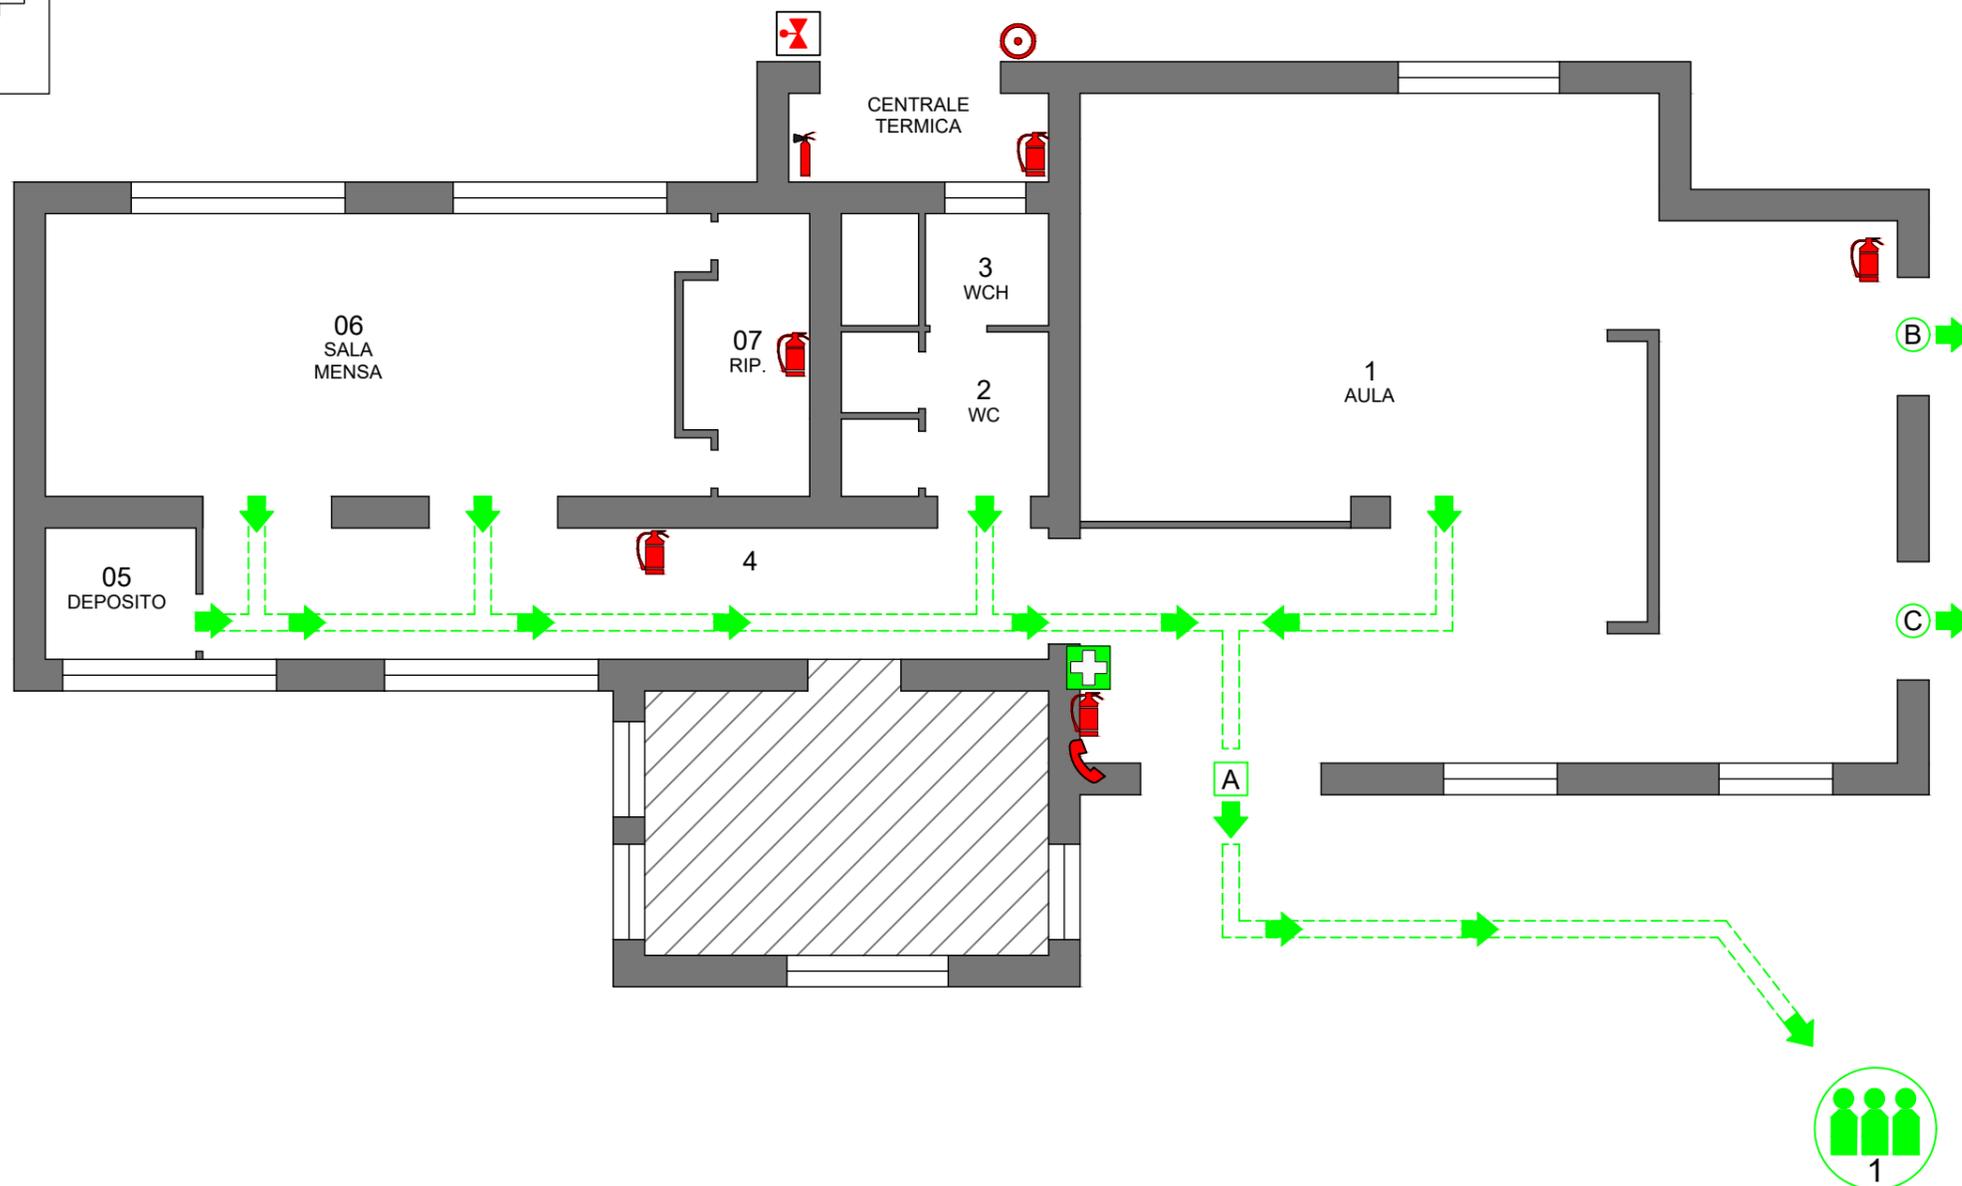

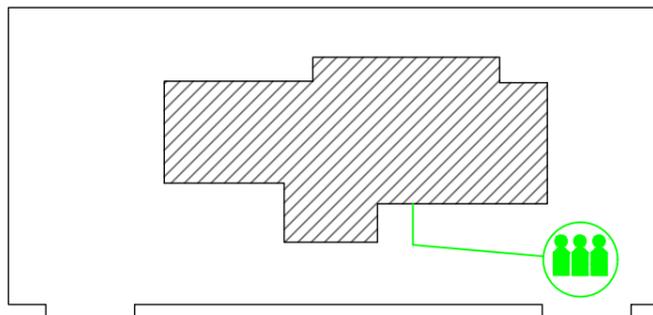



PLANIMETRIA GENERALE

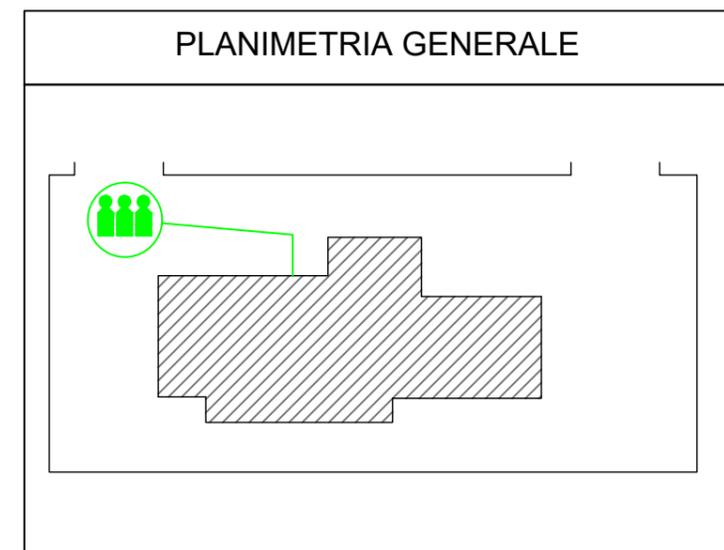

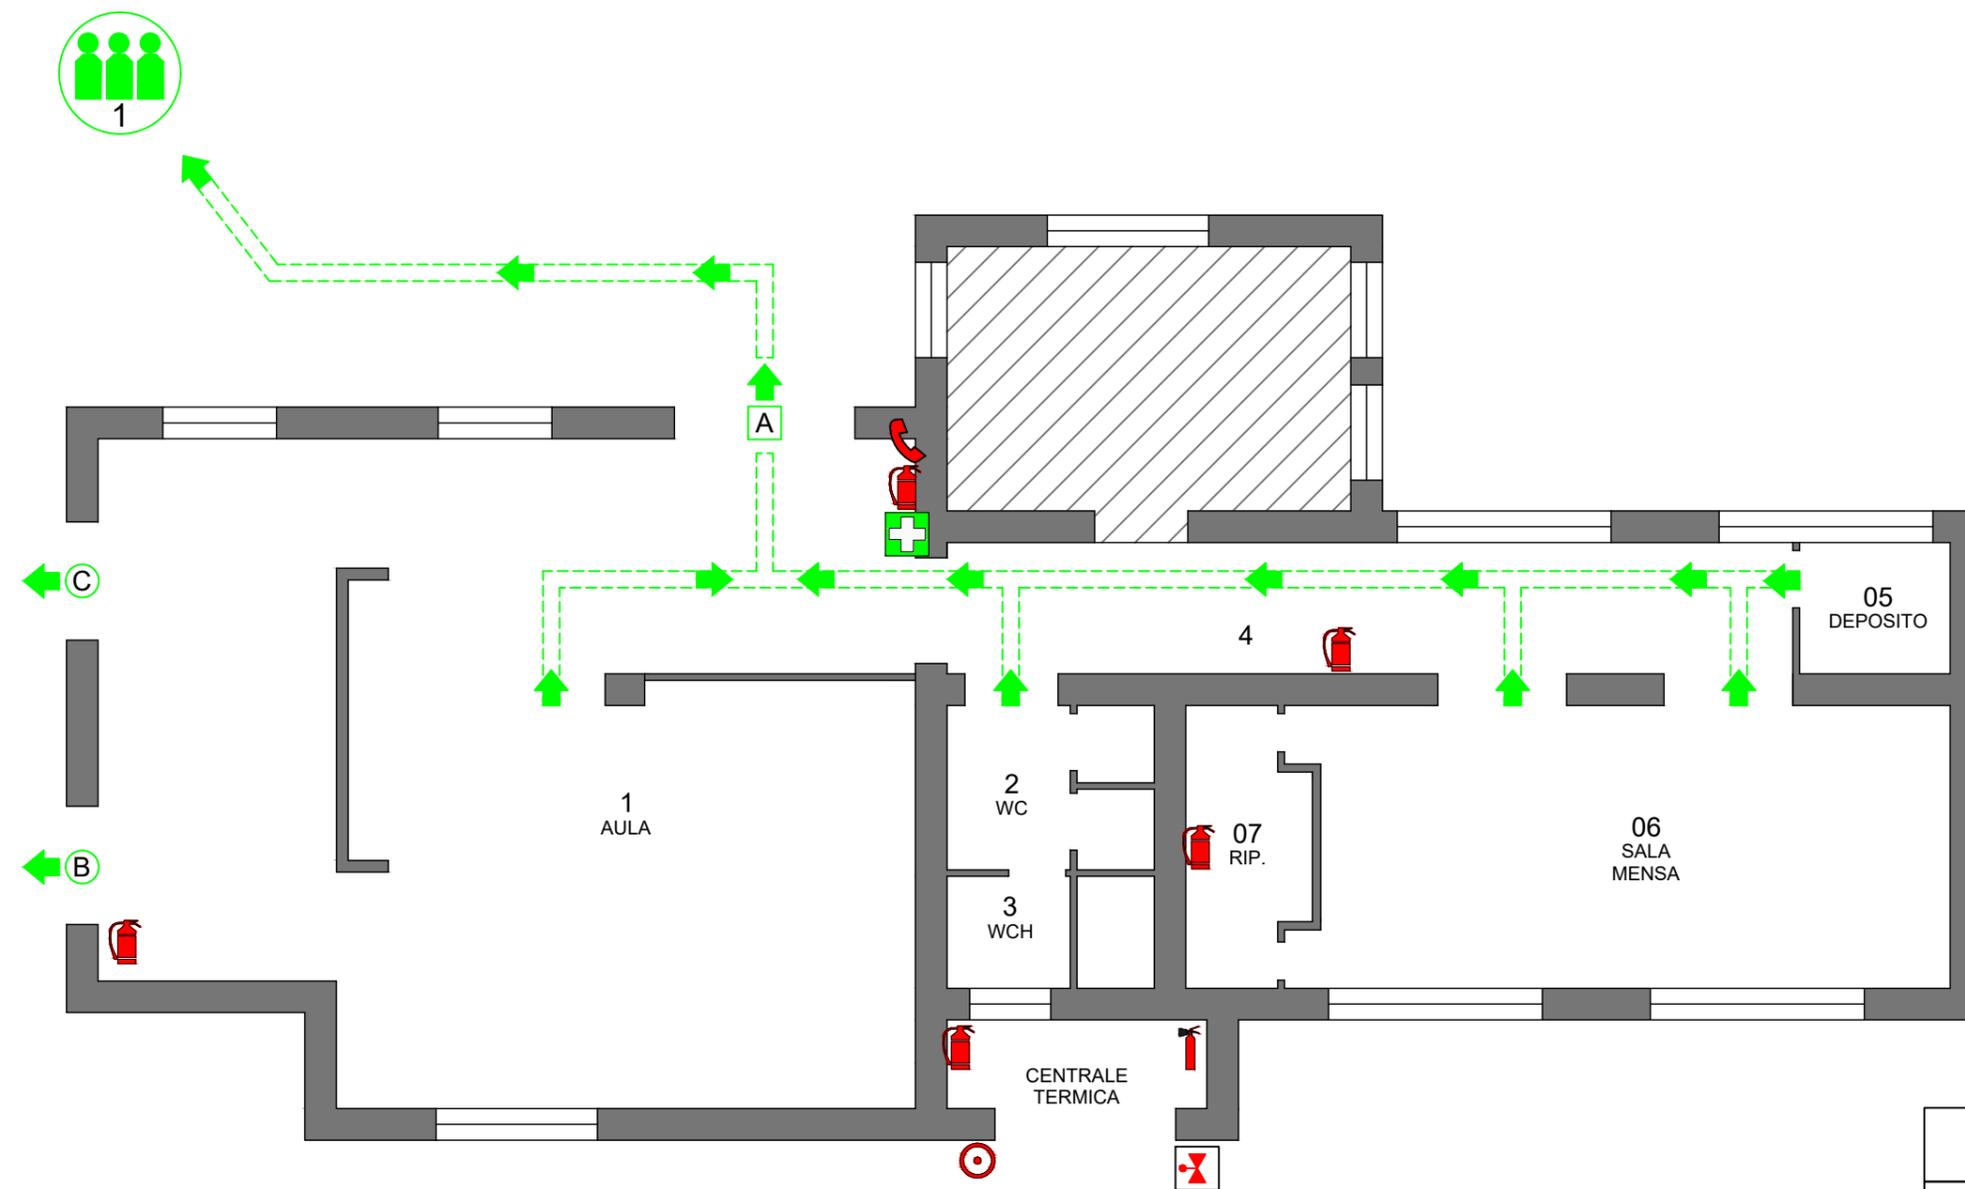







PLANIMETRIA GENERALE

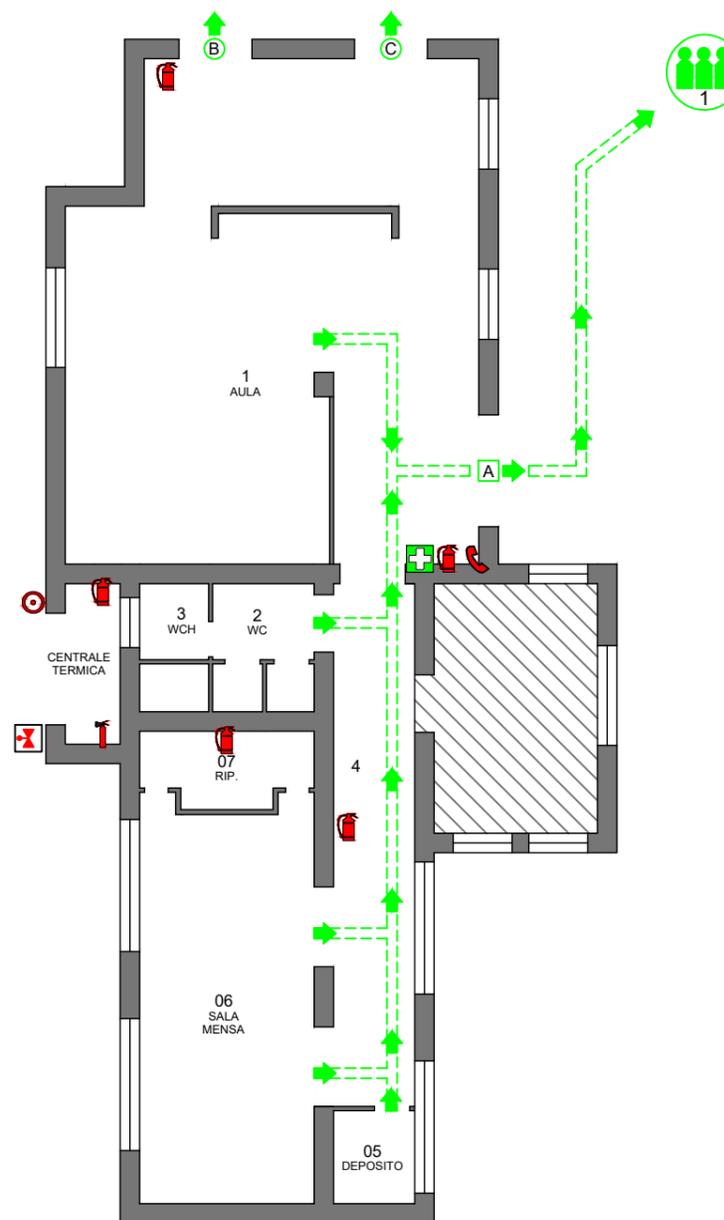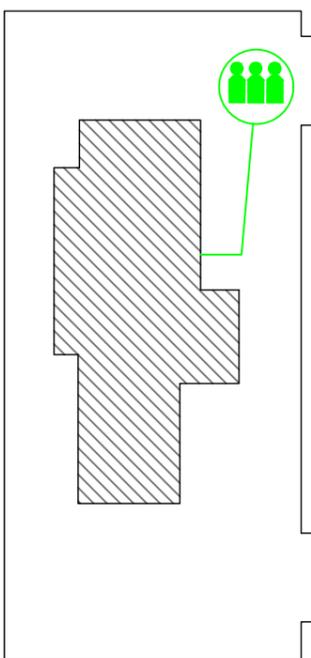

VIA DI FUGA	USCITA NO ANTIPANICO	USCITA DI EMERGENZA	PUNTO DI RACCOLTA	PULSANTE DI ALLARME	ESTINTORE A POLVERE	ESTINTORE CO2	MANICHETTA ANTINCENDIO	CASSETTA PRONTO SOCCORSO	DEFIBRILLATORE	QUADRO ELETTRICO GENERALE	QUADRO ELETTRICO DI PIANO	VALVOLA INTERCETTAZIONE
-------------	----------------------	---------------------	-------------------	---------------------	---------------------	---------------	------------------------	--------------------------	----------------	---------------------------	---------------------------	-------------------------

PLANIMETRIA GENERALE

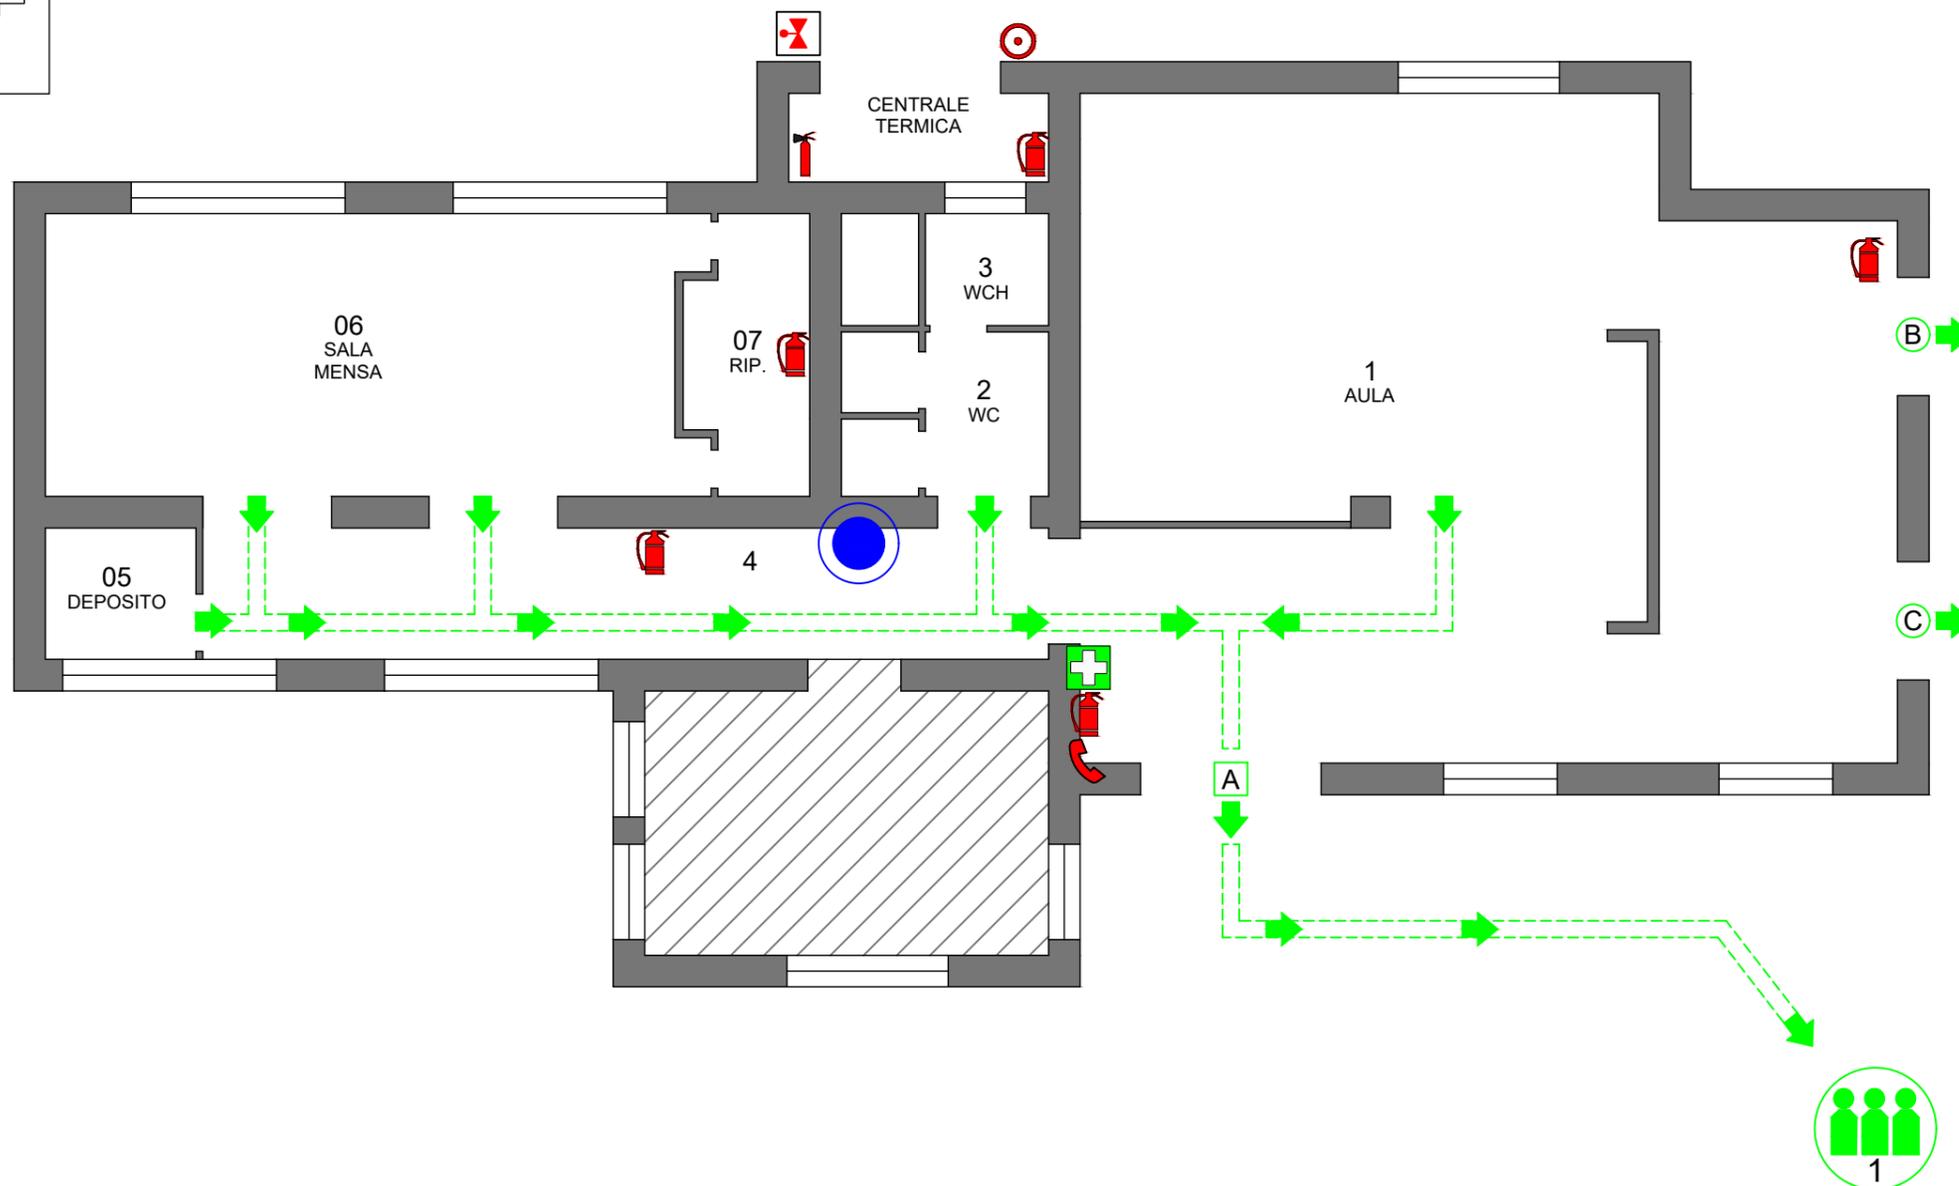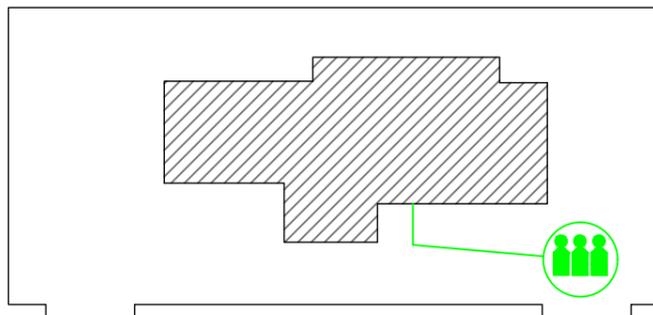

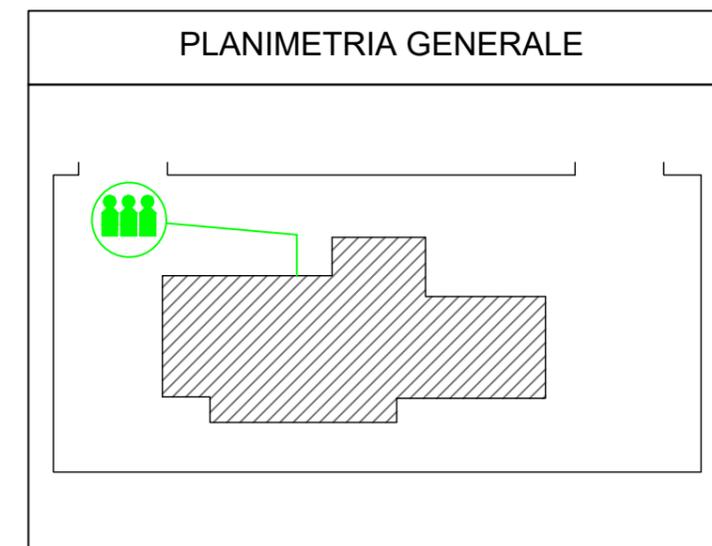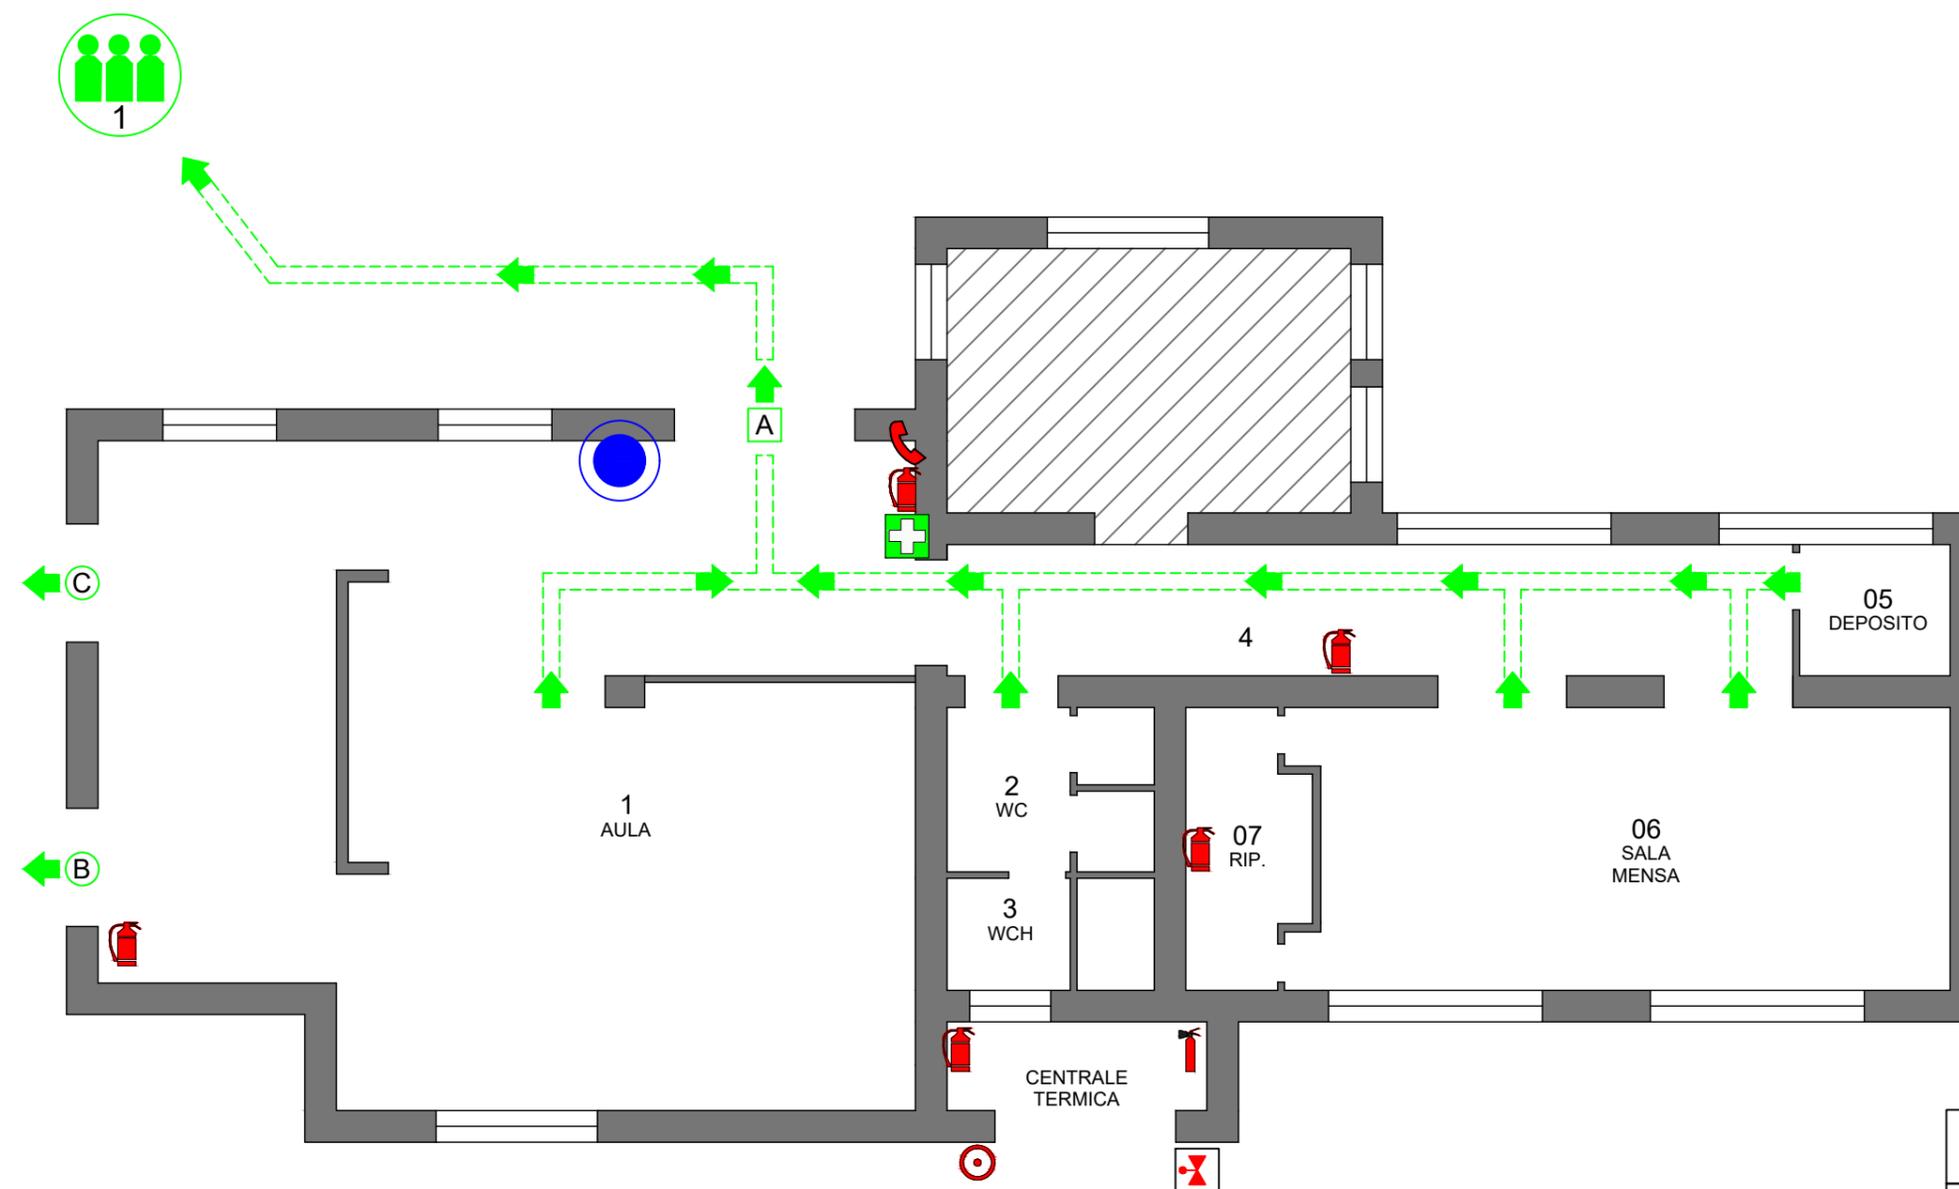

- VIA DI FUGA
- USCITA NO ANTIPANICO
- USCITA DI EMERGENZA
- PUNTO DI RACCOLTA
- PULSANTE DI ALLARME
- ESTINTORE A POLVERE
- ESTINTORE CO2
- MANICHETTA ANTINCENDIO
- CASSETTA PRONTO SOCCORSO
- DEFIBRILLATORE
- QUADRO ELETTRICO GENERALE
- QUADRO ELETTRICO DI PIANO
- VALVOLA INTERCETTAZIONE