

### SPIEGAZIONE DATI CORNICE:

#### NOMENCLATURA

TIPO ISTITUTO "NOME ISTITUTO" - GRADO PLESSO  
PLESSO "NOME PLESSO" - INDIRIZZO PLESSO - PIANO PLANIMETRICO

PLANIMETRIA GENERALE

VIA DI FUGA, USCITA NO ANTIPANICO, USCITA DI EMERGENZA, PUNTO DI RACCOLTA, PULSANTE DI ALLARME, ESTINTORE A POLVERE, ESTINTORE CO2, MANICHETTA ANTINCENDIO, CASSETTA PRONTO SOCCORSO, DEFIBRILLATORE, QUADRO ELETTRICO GENERALE, QUADRO ELETTRICO DI PIANO, VALVOLA INTERCETTAZIONE


#### LEGENDA SIMBOLI

#### AREE DI EVIDENZIAZIONE LOCALI E SPAZI COMUNI

(LOCALI) SIAMO QUI (SPAZI COMUNI) SIAMO QUI

(NUMERO LOCALE) LOCALE



#### PLANIMETRIA GENERALE

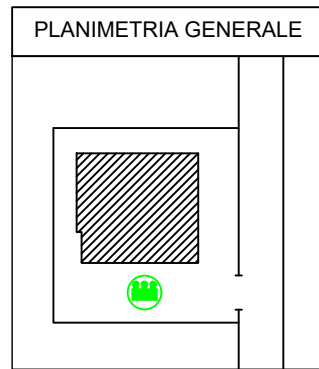

### ORIENTAMENTO PLANIMETRIE:

AL FINE DI MIGLIORARE LA LETTURA DELLE PLANIMETRIE POTREBBERO ESSERE PRESENTI DIVERSI ORIENTAMENTI DELLO STESSO PIANO.


PER INDIVIDUARE L' ORIENTAMENTO CORRETTO DA APPLICARE NEI VARI LOCALI, È SUFFICIENTE VISUALIZZARE LA PLANIMETRIE ED INDIVIDUARE TUTTI I LOCALI CHE HANNO LE PORTE RIVOLTE VERSO L'ALTO

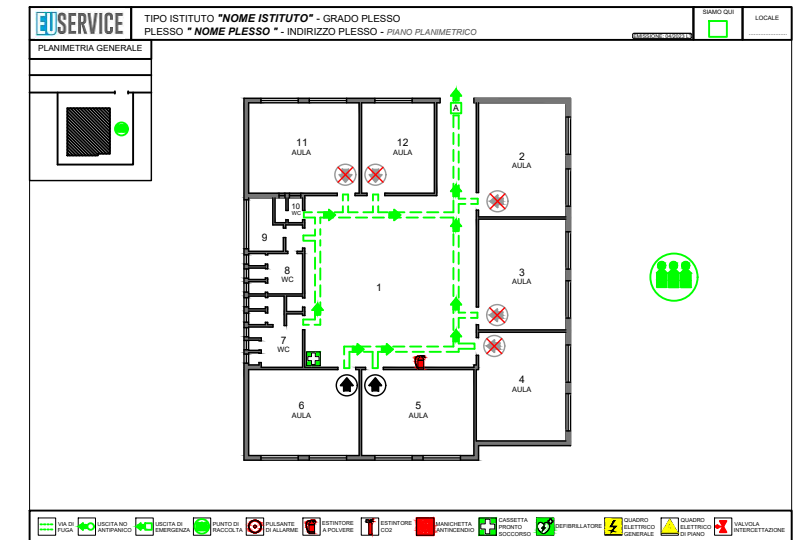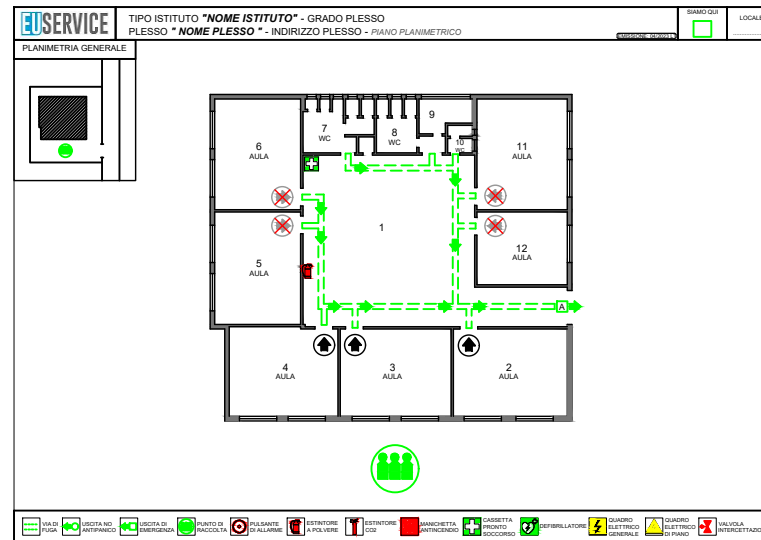

### COME APPLICARE LE PLANIMETRIE NEL LOCALE DESIDERATO

FOTOCOPIARE LA PLANIMETRIA PER OGNI LOCALE ORIENTATO COME PRECEDENTEMENTE DESCRITTO, E PROCEDERE COME SEGUE:

1. COLORARE CON UN'EVIDENZIATORE IL QUADRATO DI EVIDENZIAZIONE SPAZIO,
2. COLORARE IL LOCALE CON IL MEDESIMO EVIDENZIATORE
3. COLORARE LA RELATIVA VIA DI FUGA DEL LOCALE SEGUENDO LA DIREZIONE INDICATA DALLE FRECCHE
4. INSERIRE IL NUMERO DEL LOCALE NELL'APPOSITO SPAZIO

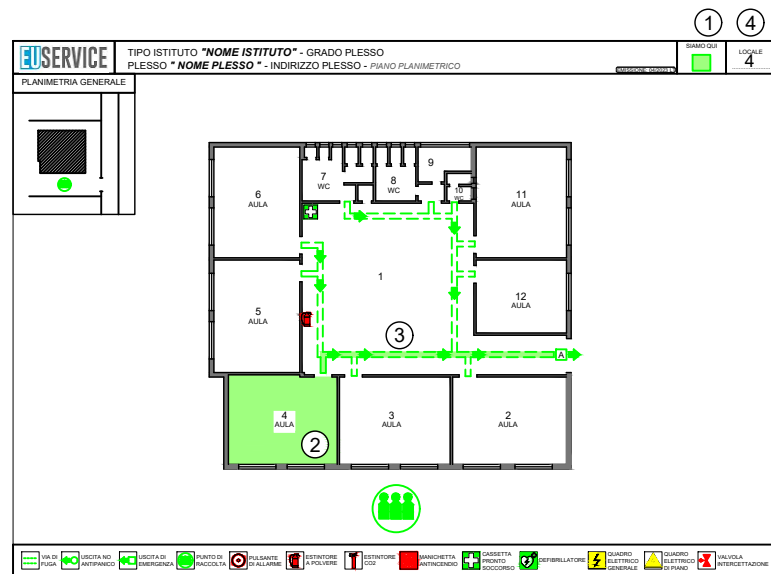


### COME APPLICARE LE PLANIMETRIE DEDICATE NEGLI SPAZI COMUNI:

1. INDIVIDUARE LE PLANIMETRIE CON IL PALLINO BLU NELL'AREA DI EVIDENZIAZIONE SPAZIO,
2. INDIVIDUARE L'AREA SCOLASTICA COMUNE, DOV' È STATO APPLICATO IL PALLINO BLU SULLA PLANIMETRIA
3. APPORRE IN TALE AREA LA BACHECA PROCEDURALE FORNITA
4. APPORRE NELLA BACHECA LA PLANIMETRIA IN QUESTIONE

PROCEDURE DI EMERGENZA



COMPORTAMENTI GENERALI IN SITUAZIONI DI EMERGENZA

EUSERVICE SRL - VIA DANTE ALIGHIERI, 12 - 00027 ROVIANO (RM) - www.euservice.it - 818@euservice.it

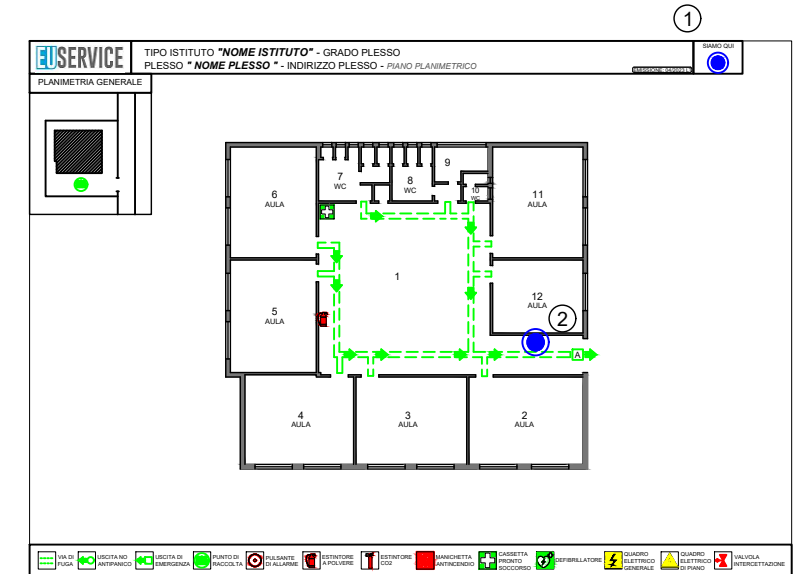





PLANIMETRIA GENERALE

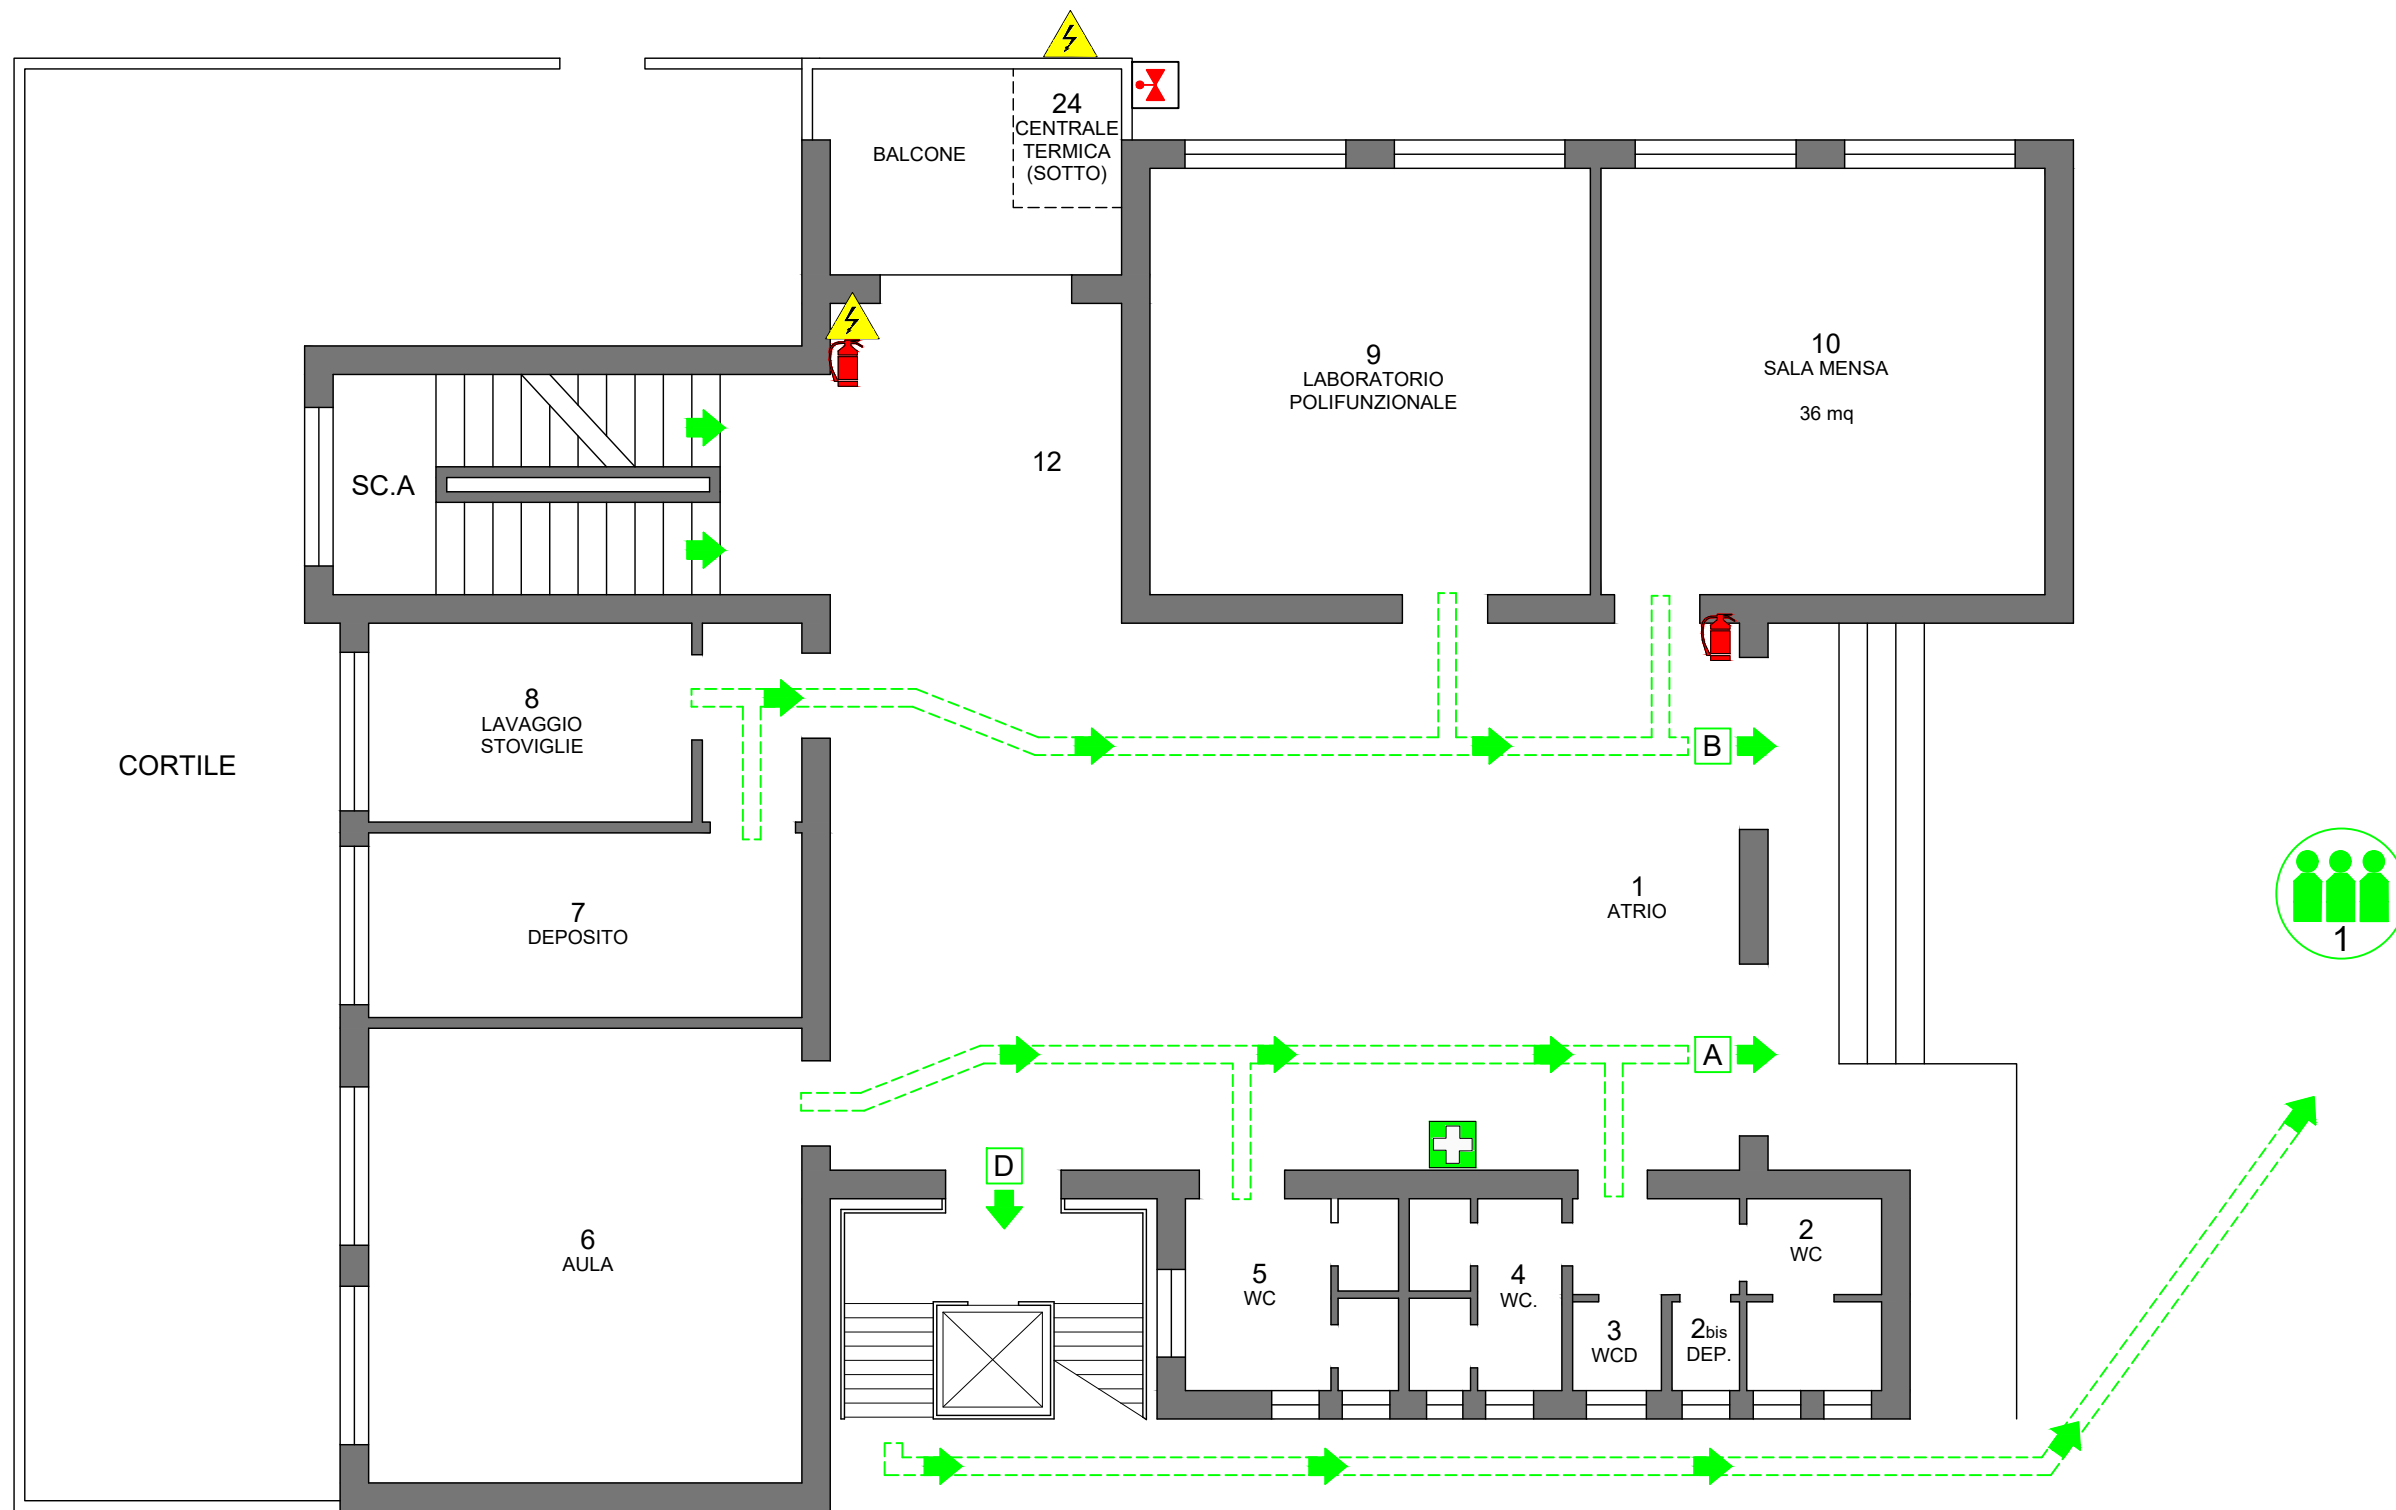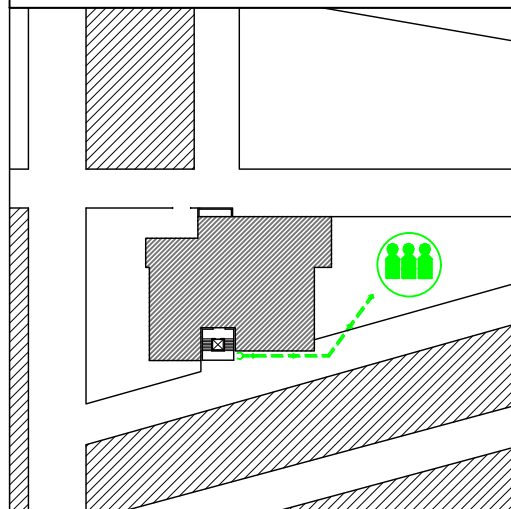

VIA DI FUGA	USCITA NO ANTIPANICO	USCITA DI EMERGENZA	PUNTO DI RACCOLTA	PULSANTE DI ALLARME	ESTINTORE A POLVERE	ESTINTORE CO2	MANICHETTA ANTINCENDIO	CASSETTA PRONTO SOCCORSO	DEFIBRILLATORE	QUADRO ELETTRICO GENERALE	QUADRO ELETTRICO DI PIANO	VALVOLA INTERCETTAZIONE
-------------	----------------------	---------------------	-------------------	---------------------	---------------------	---------------	------------------------	--------------------------	----------------	---------------------------	---------------------------	-------------------------





PLANIMETRIA GENERALE

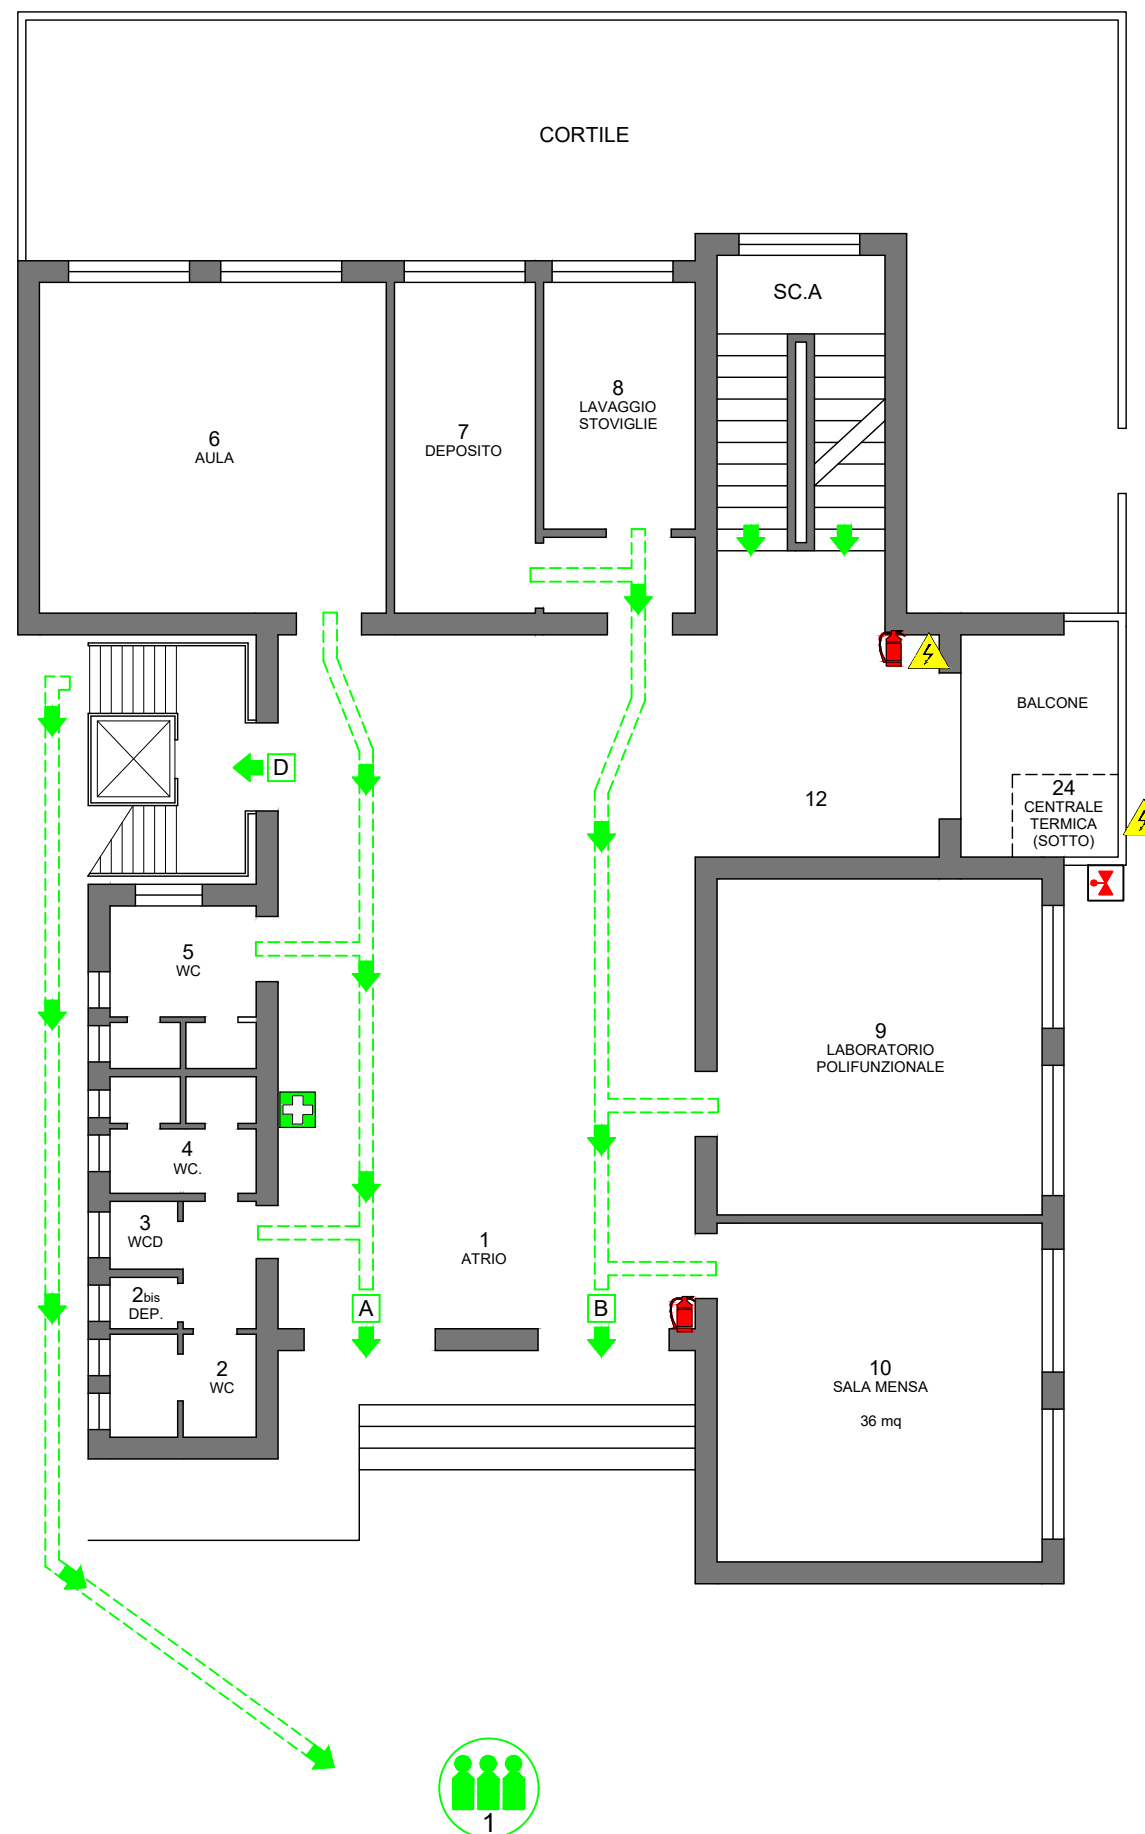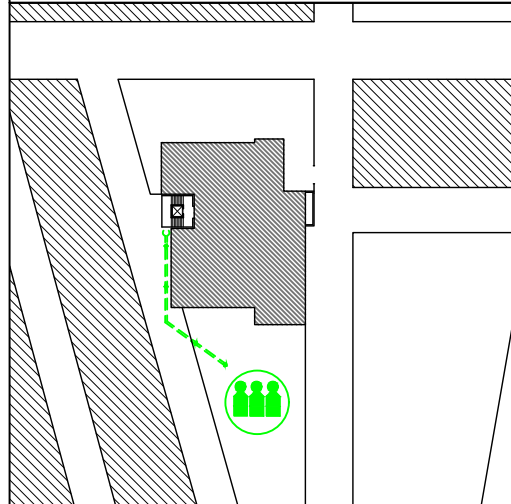



.....



**PLANIMETRIA GENERALE**

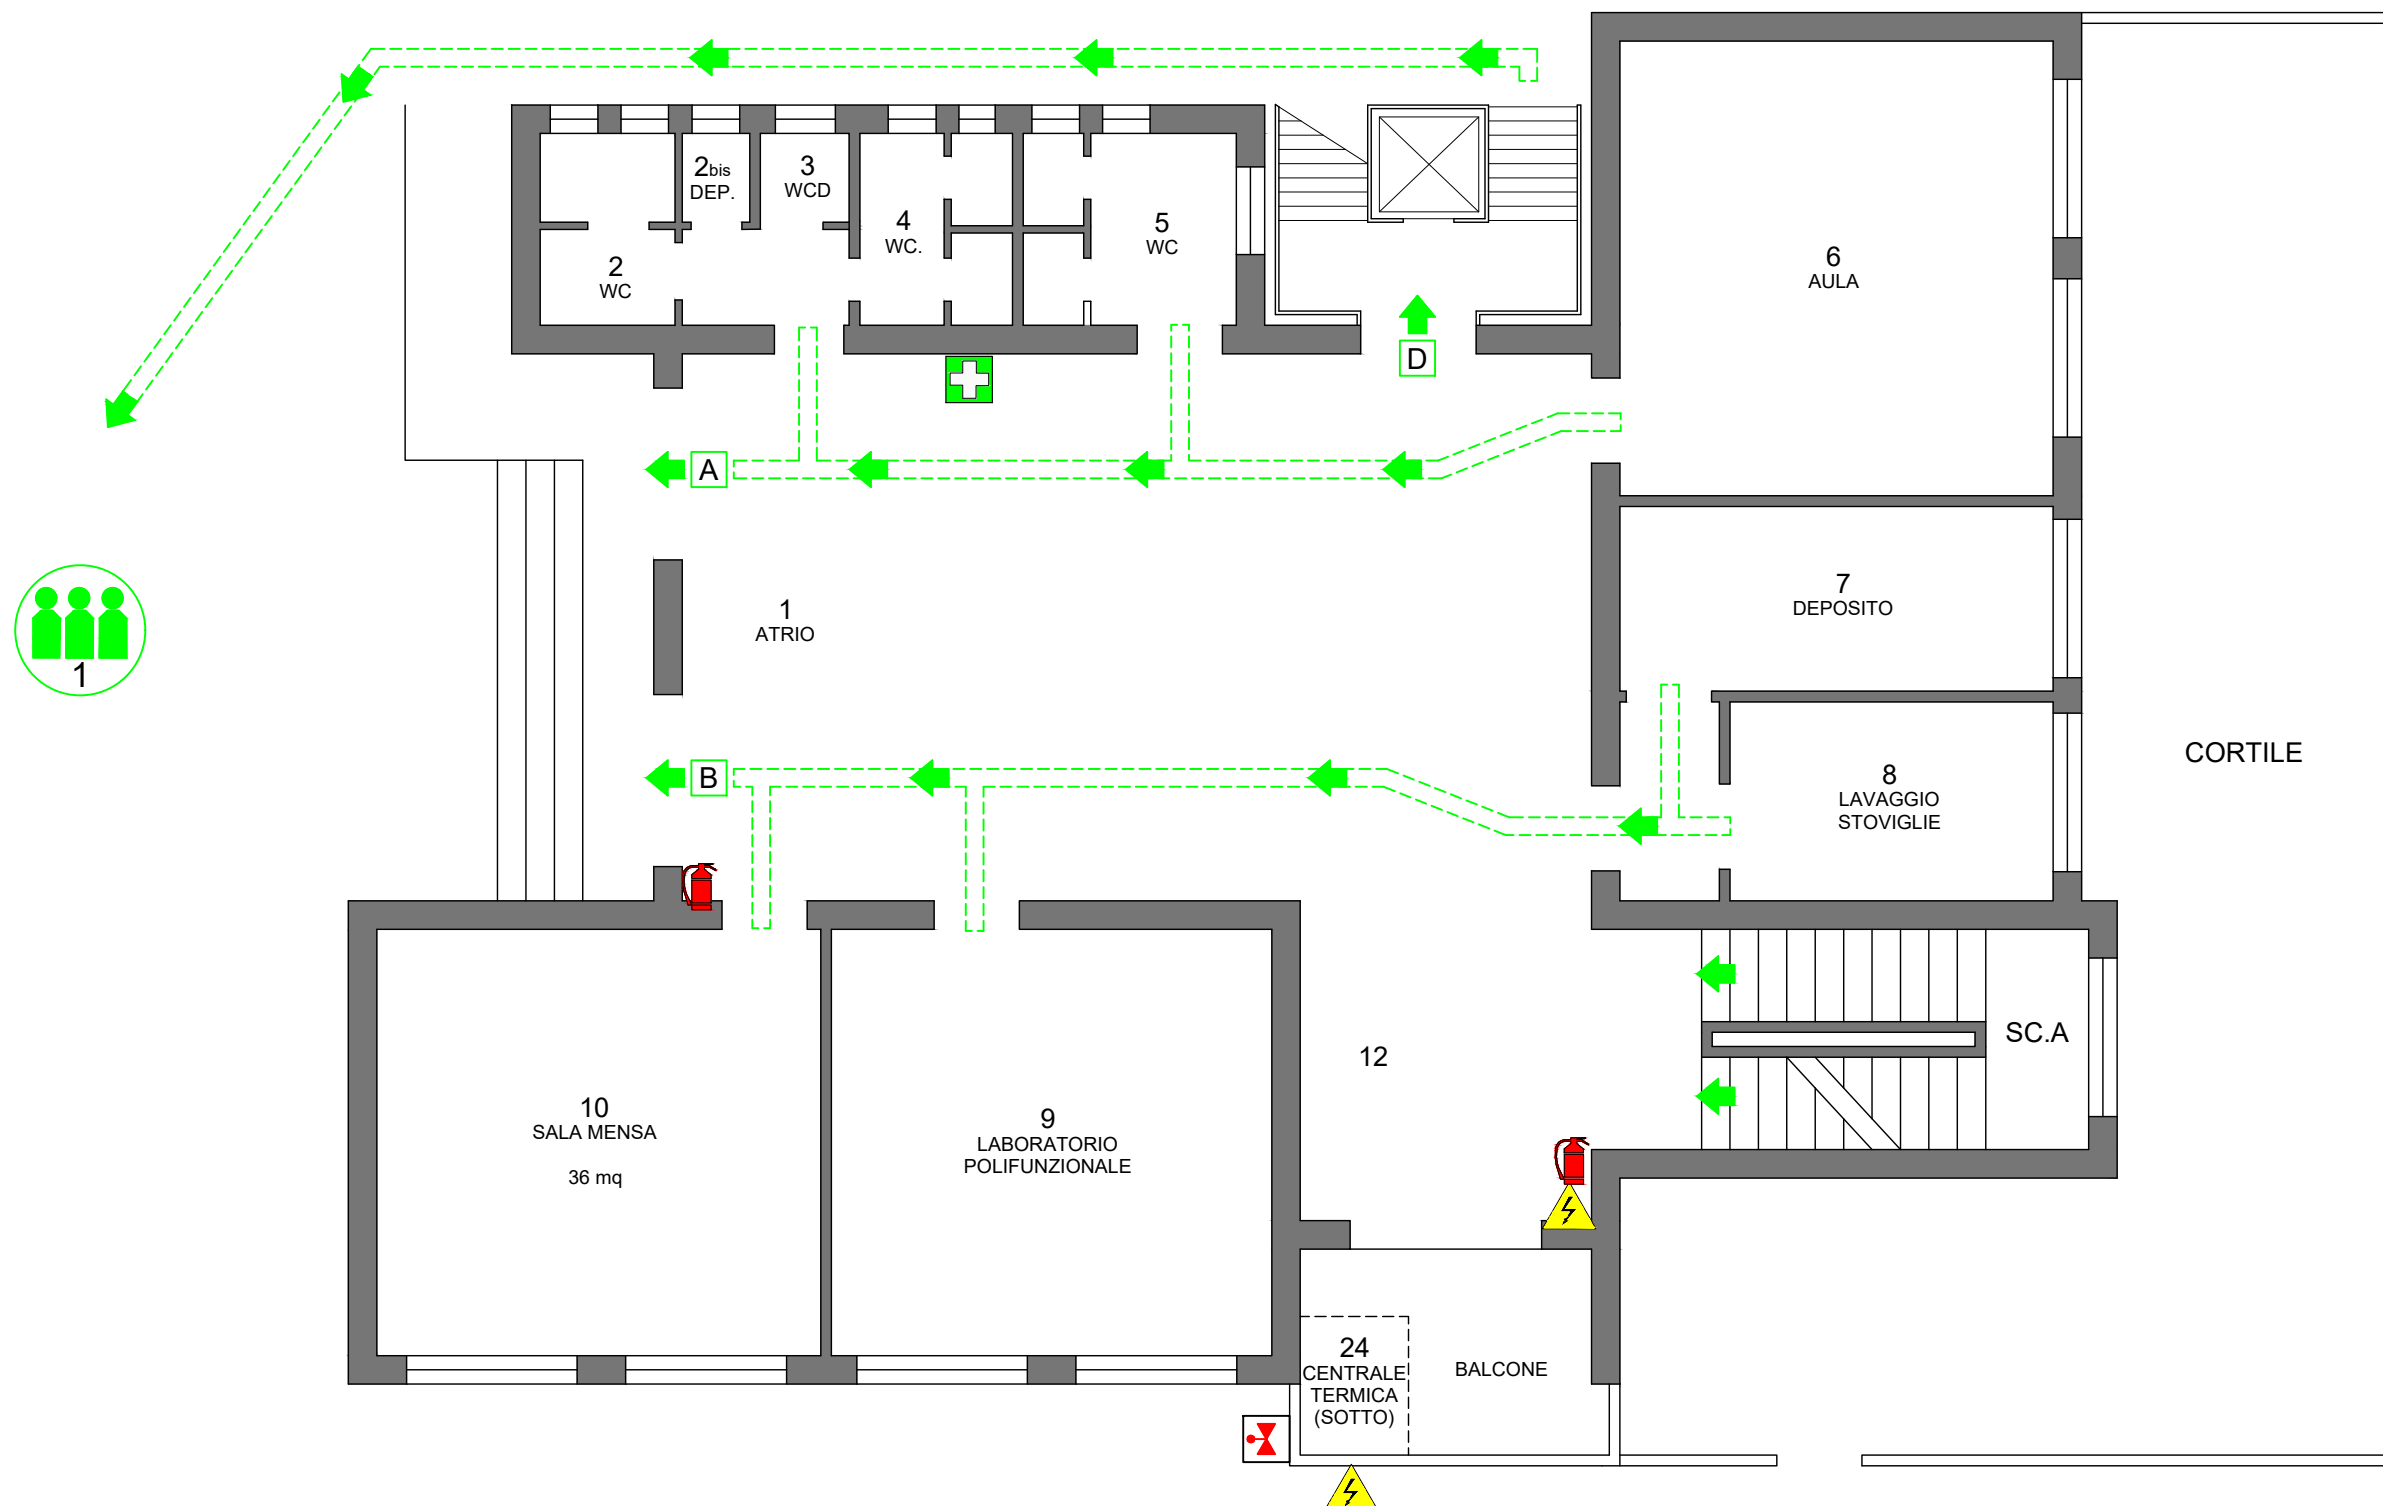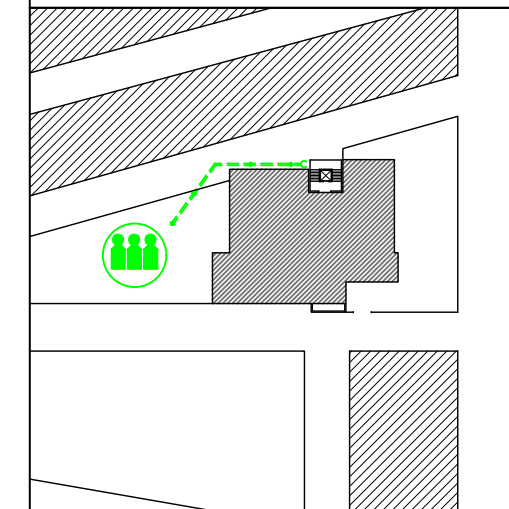

VIA DI FUGA	USCITA NO ANTIPANICO	USCITA DI EMERGENZA	PUNTO DI RACCOLTA	PULSANTE DI ALLARME	ESTINTORE A POLVERE	ESTINTORE CO2	MANICHETTA ANTINCENDIO	CASSETTA PRONTO SOCCORSO	DEFIBRILLATORE	QUADRO ELETTRICO GENERALE	QUADRO ELETTRICO DI PIANO	VALVOLA INTERCETTAZIONE
-------------	----------------------	---------------------	-------------------	---------------------	---------------------	---------------	------------------------	--------------------------	----------------	---------------------------	---------------------------	-------------------------





PLANIMETRIA GENERALE

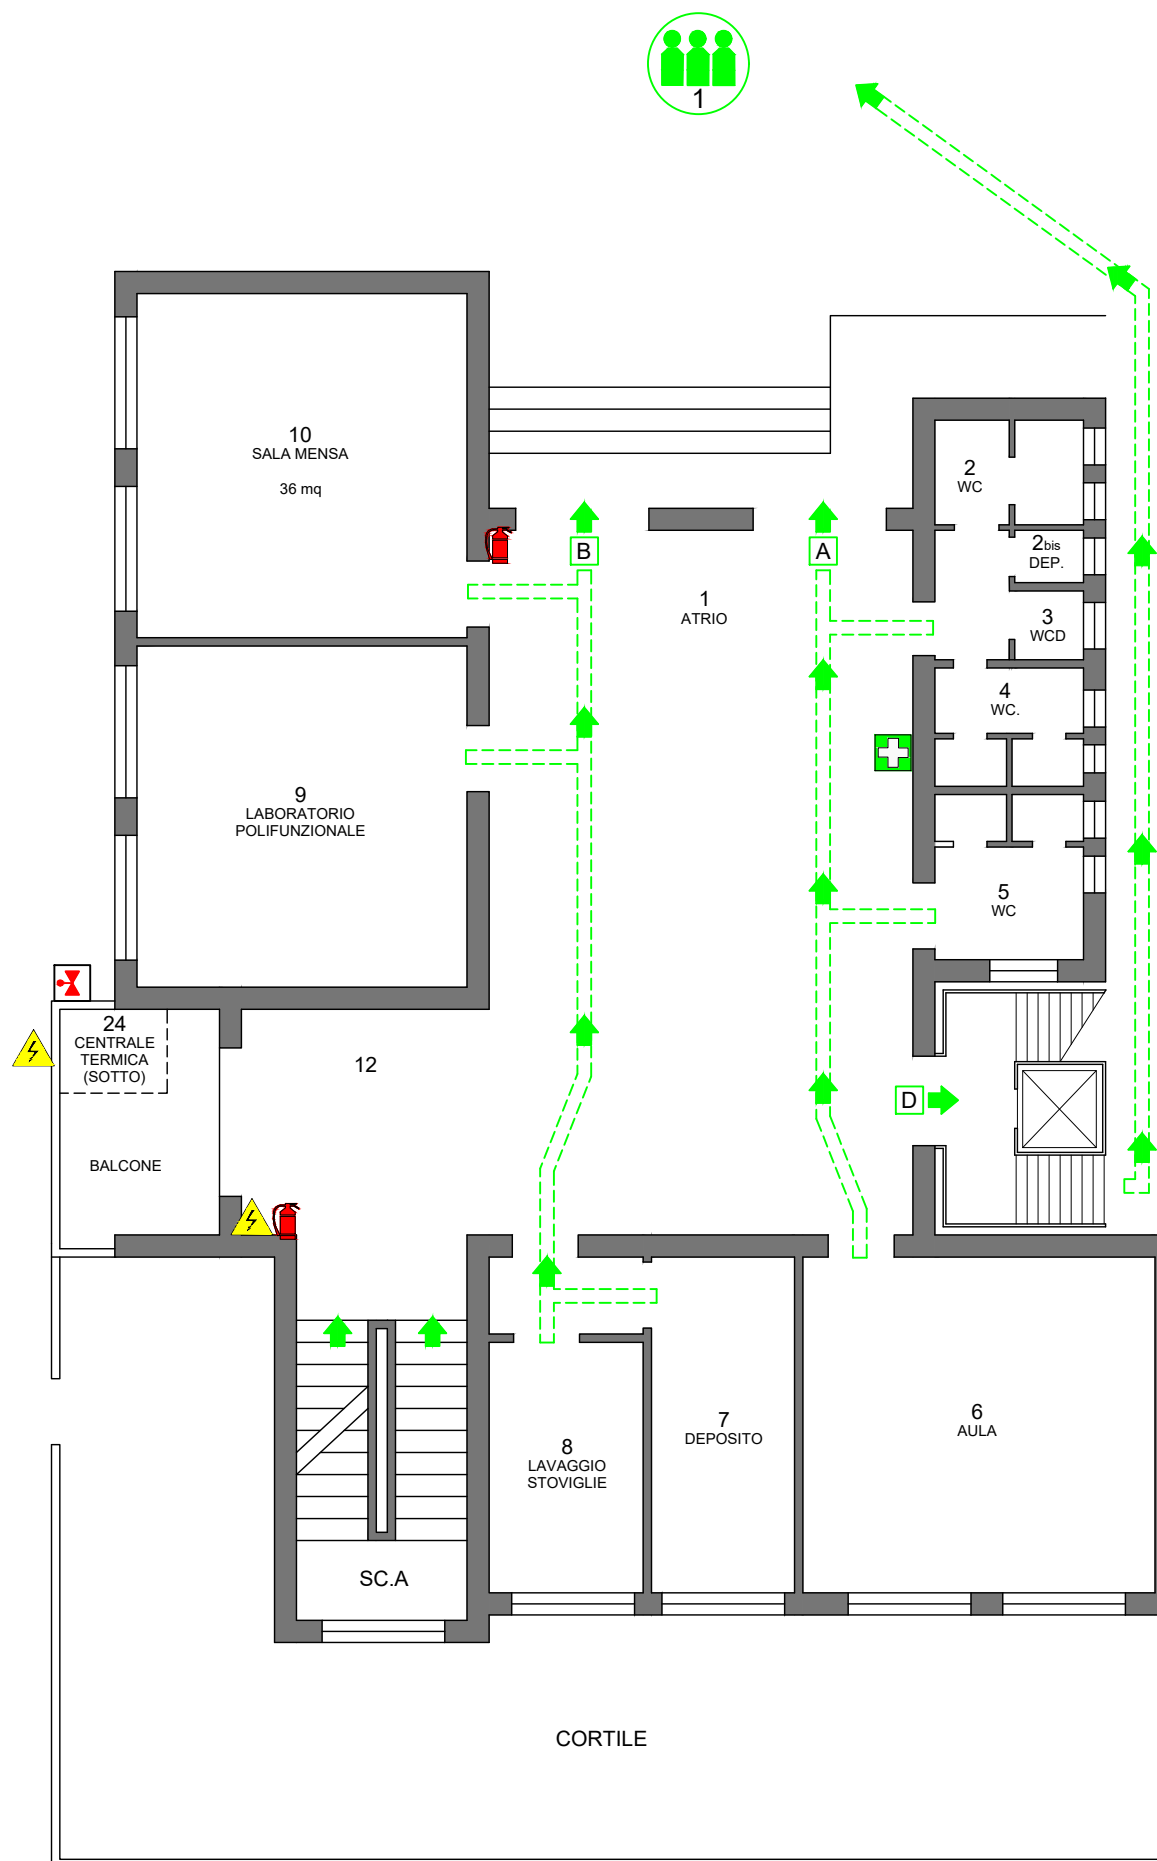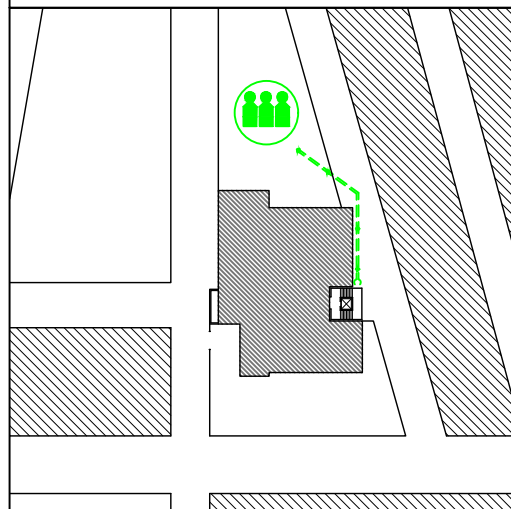





PLANIMETRIA GENERALE

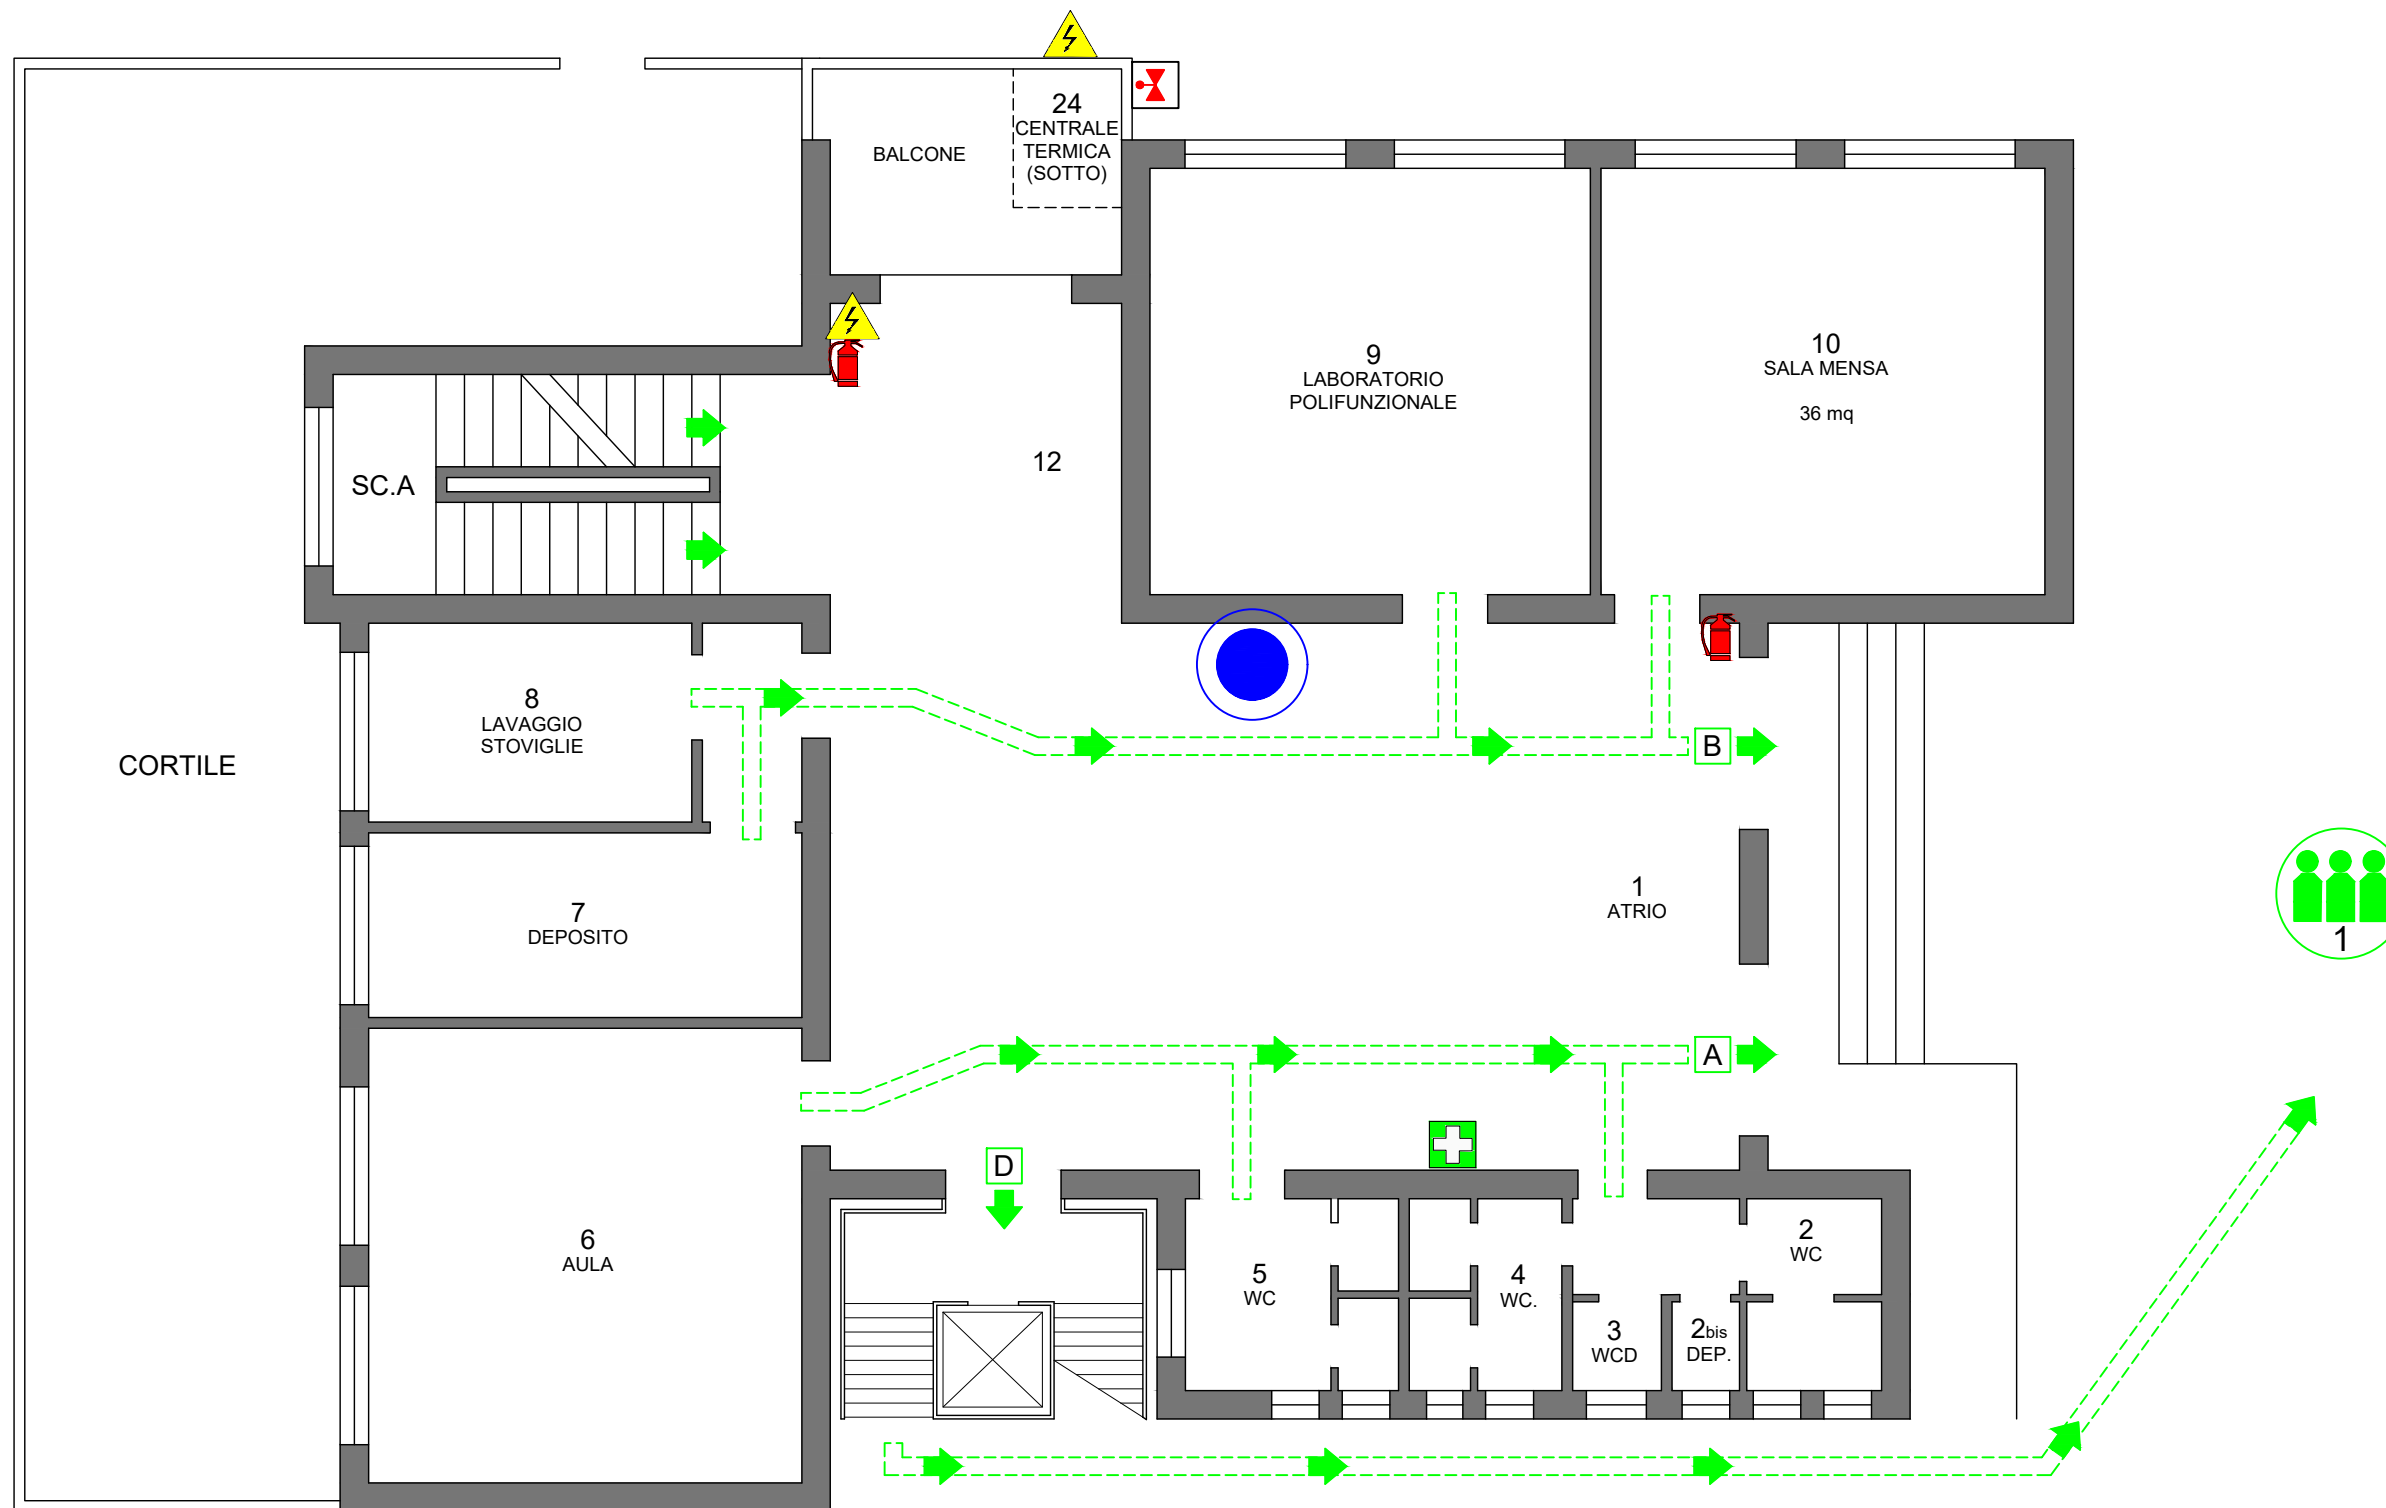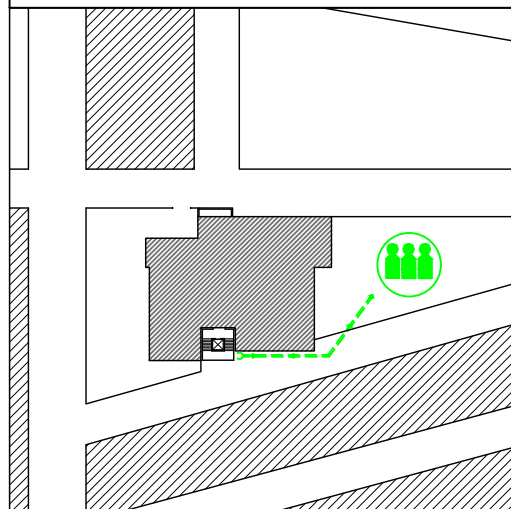

- VIA DI FUGA
- USCITA NO ANTIPANICO
- USCITA DI EMERGENZA
- PUNTO DI RACCOLTA
- PULSANTE DI ALLARME
- ESTINTORE A POLVERE
- ESTINTORE CO2
- MANICHETTA ANTINCENDIO
- CASSETTA PRONTO SOCCORSO
- DEFIBRILLATORE
- QUADRO ELETTRICO GENERALE
- QUADRO ELETTRICO DI PIANO
- VALVOLA INTERCETTAZIONE





PLANIMETRIA GENERALE

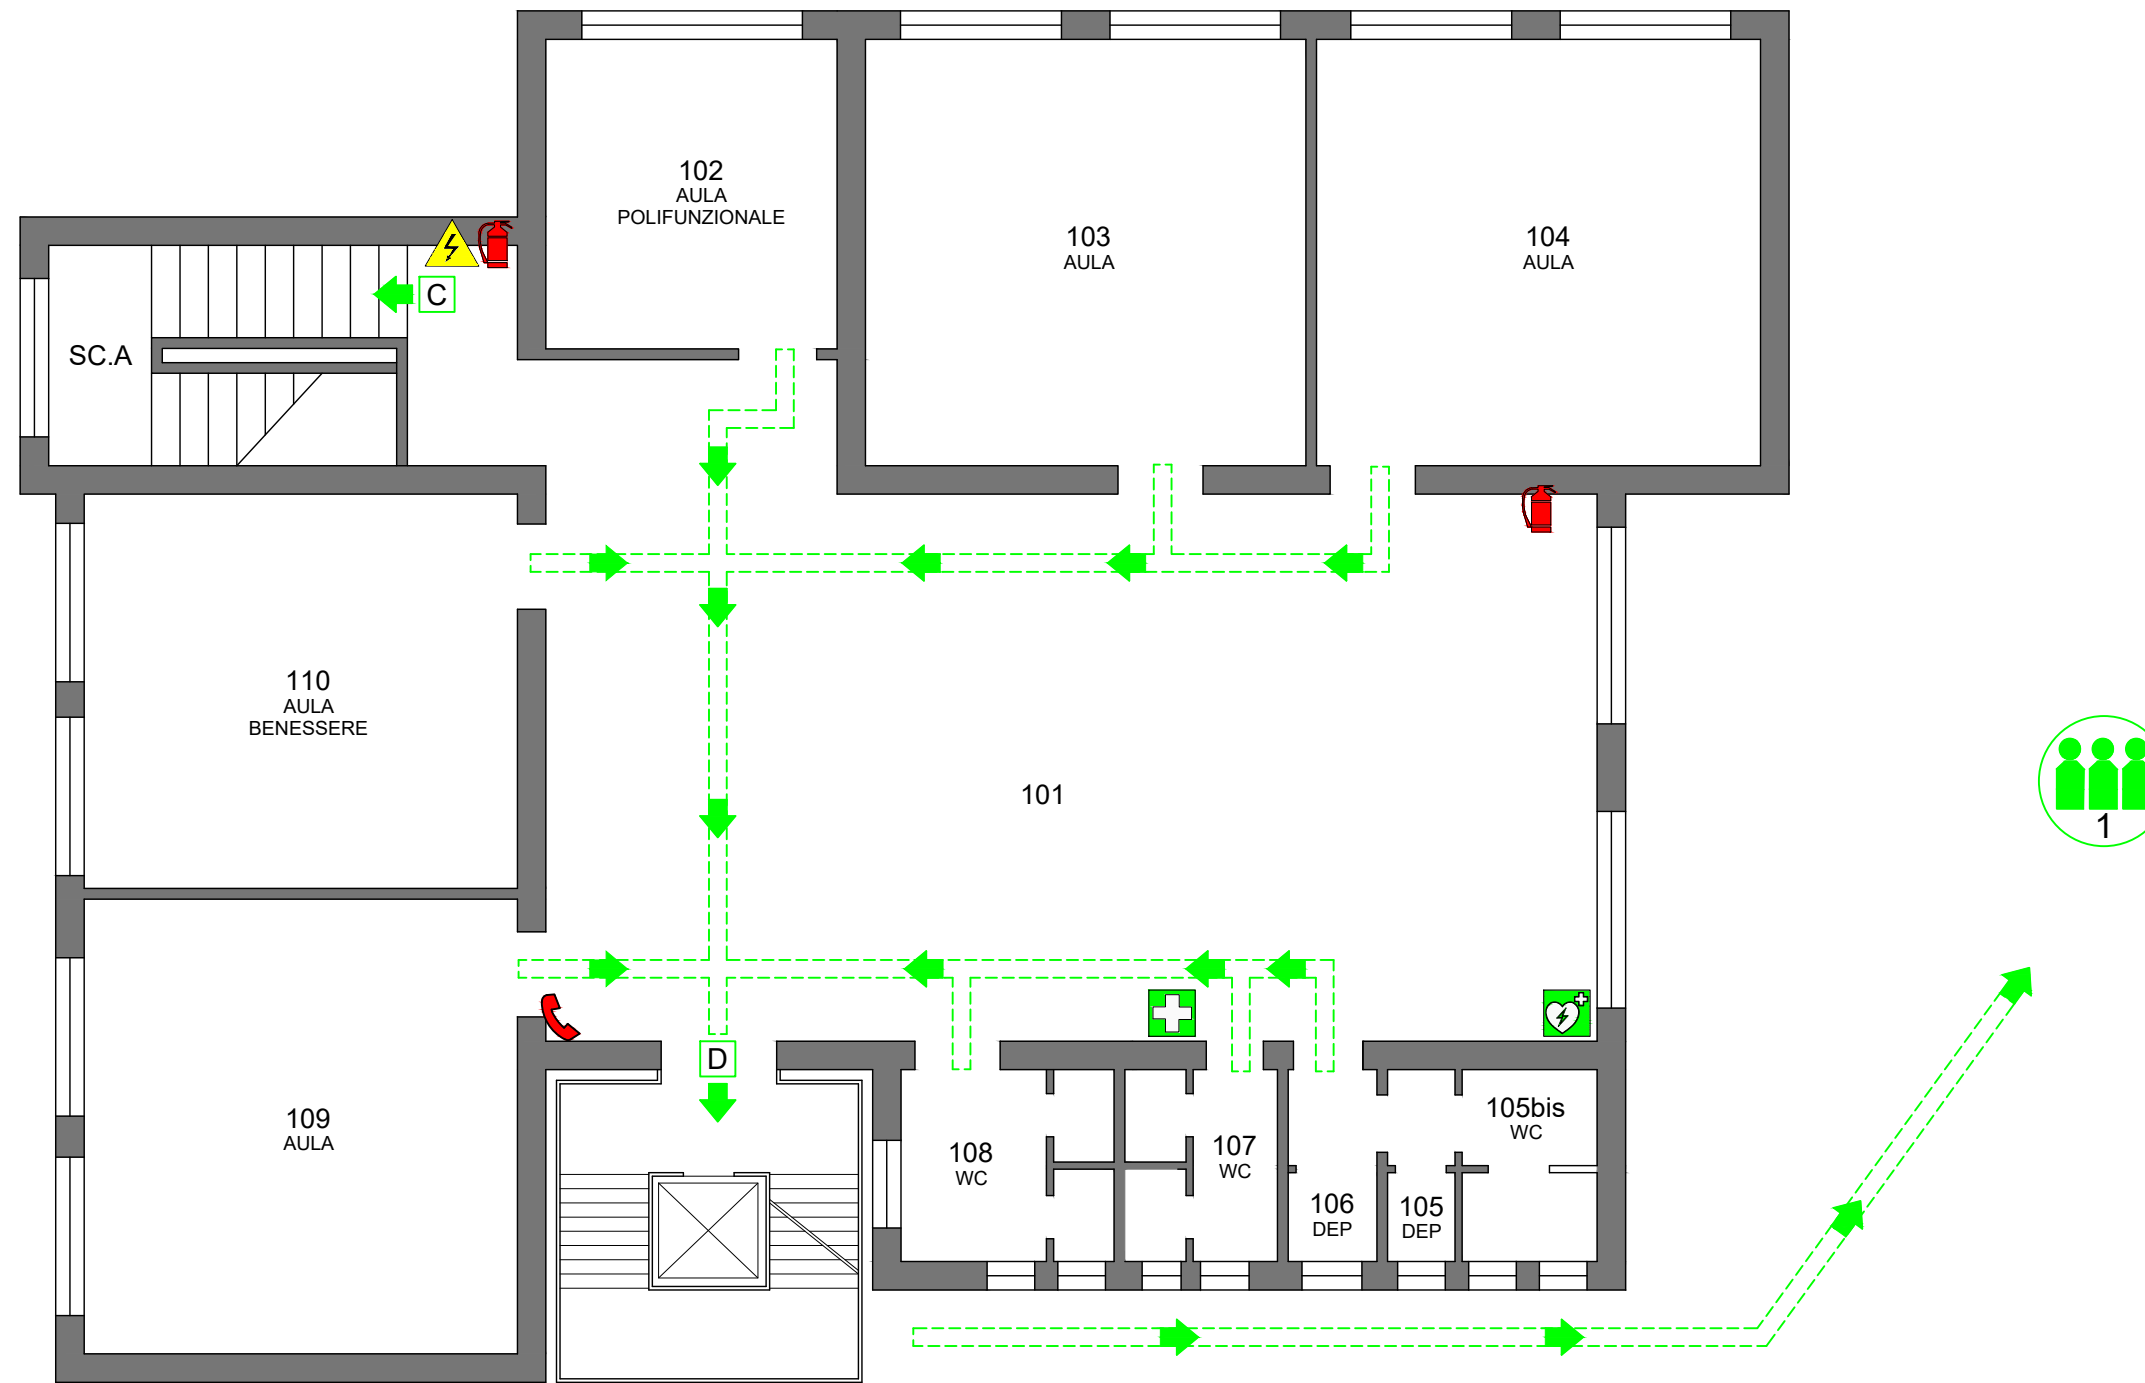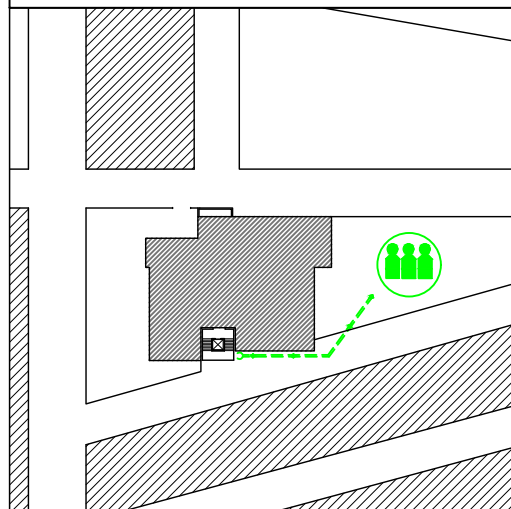



PLANIMETRIA GENERALE

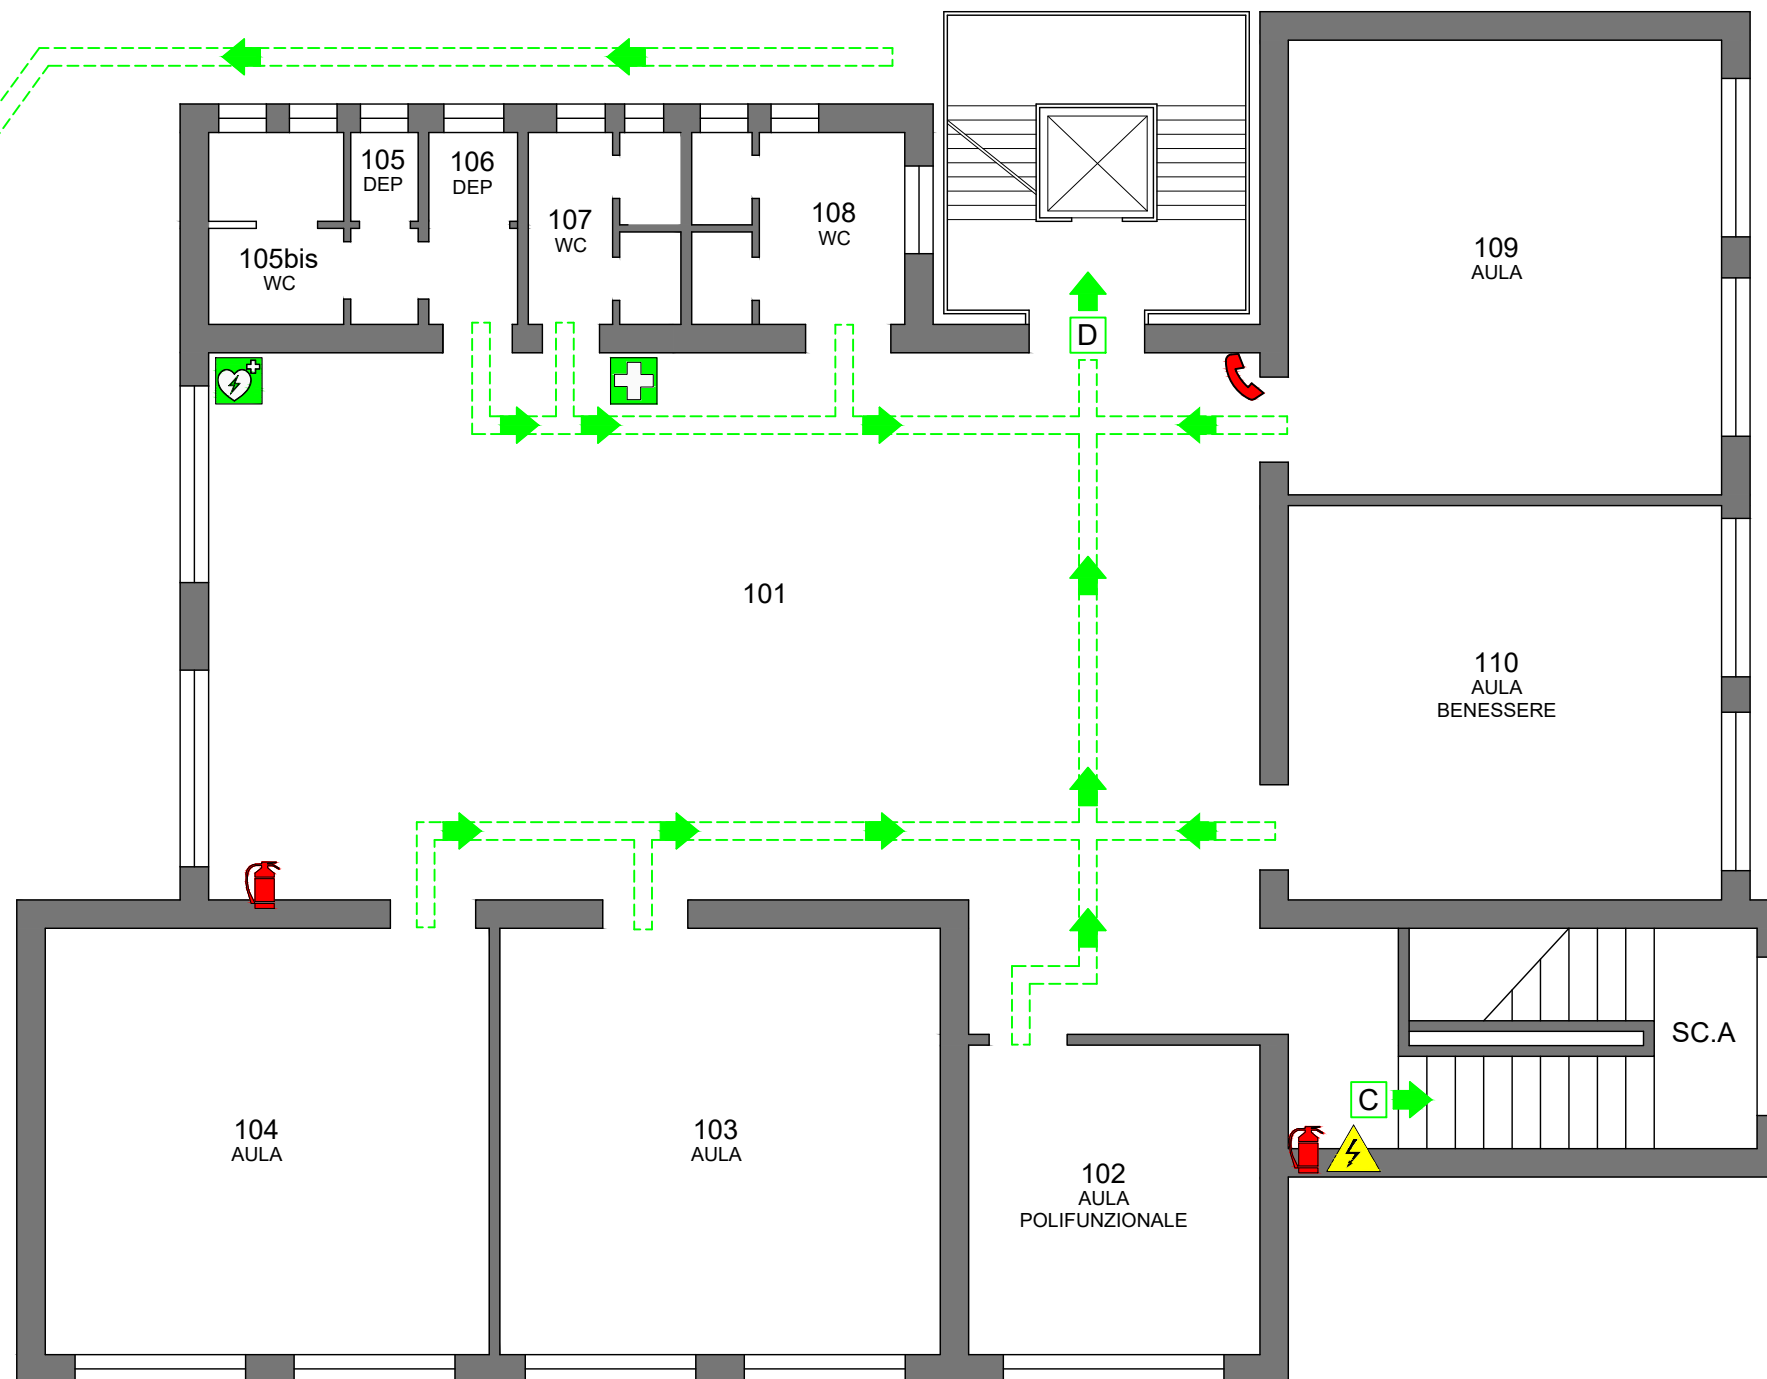
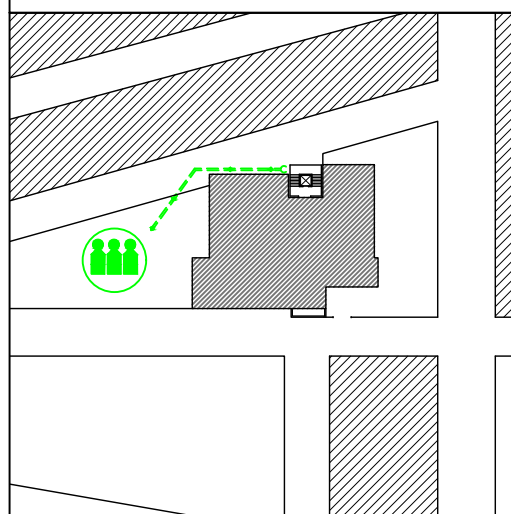


- VIA DI FUGA
- USCITA NO ANTIPANICO
- USCITA DI EMERGENZA
- PUNTO DI RACCOLTA
- PULSANTE DI ALLARME
- ESTINTORE A POLVERE
- ESTINTORE CO2
- MANICHETTA ANTINCENDIO
- CASSETTA PRONTO SOCCORSO
- DEFIBRILLATORE
- QUADRO ELETTRICO GENERALE
- QUADRO ELETTRICO DI PIANO
- VALVOLA INTERCETTAZIONE







PLANIMETRIA GENERALE

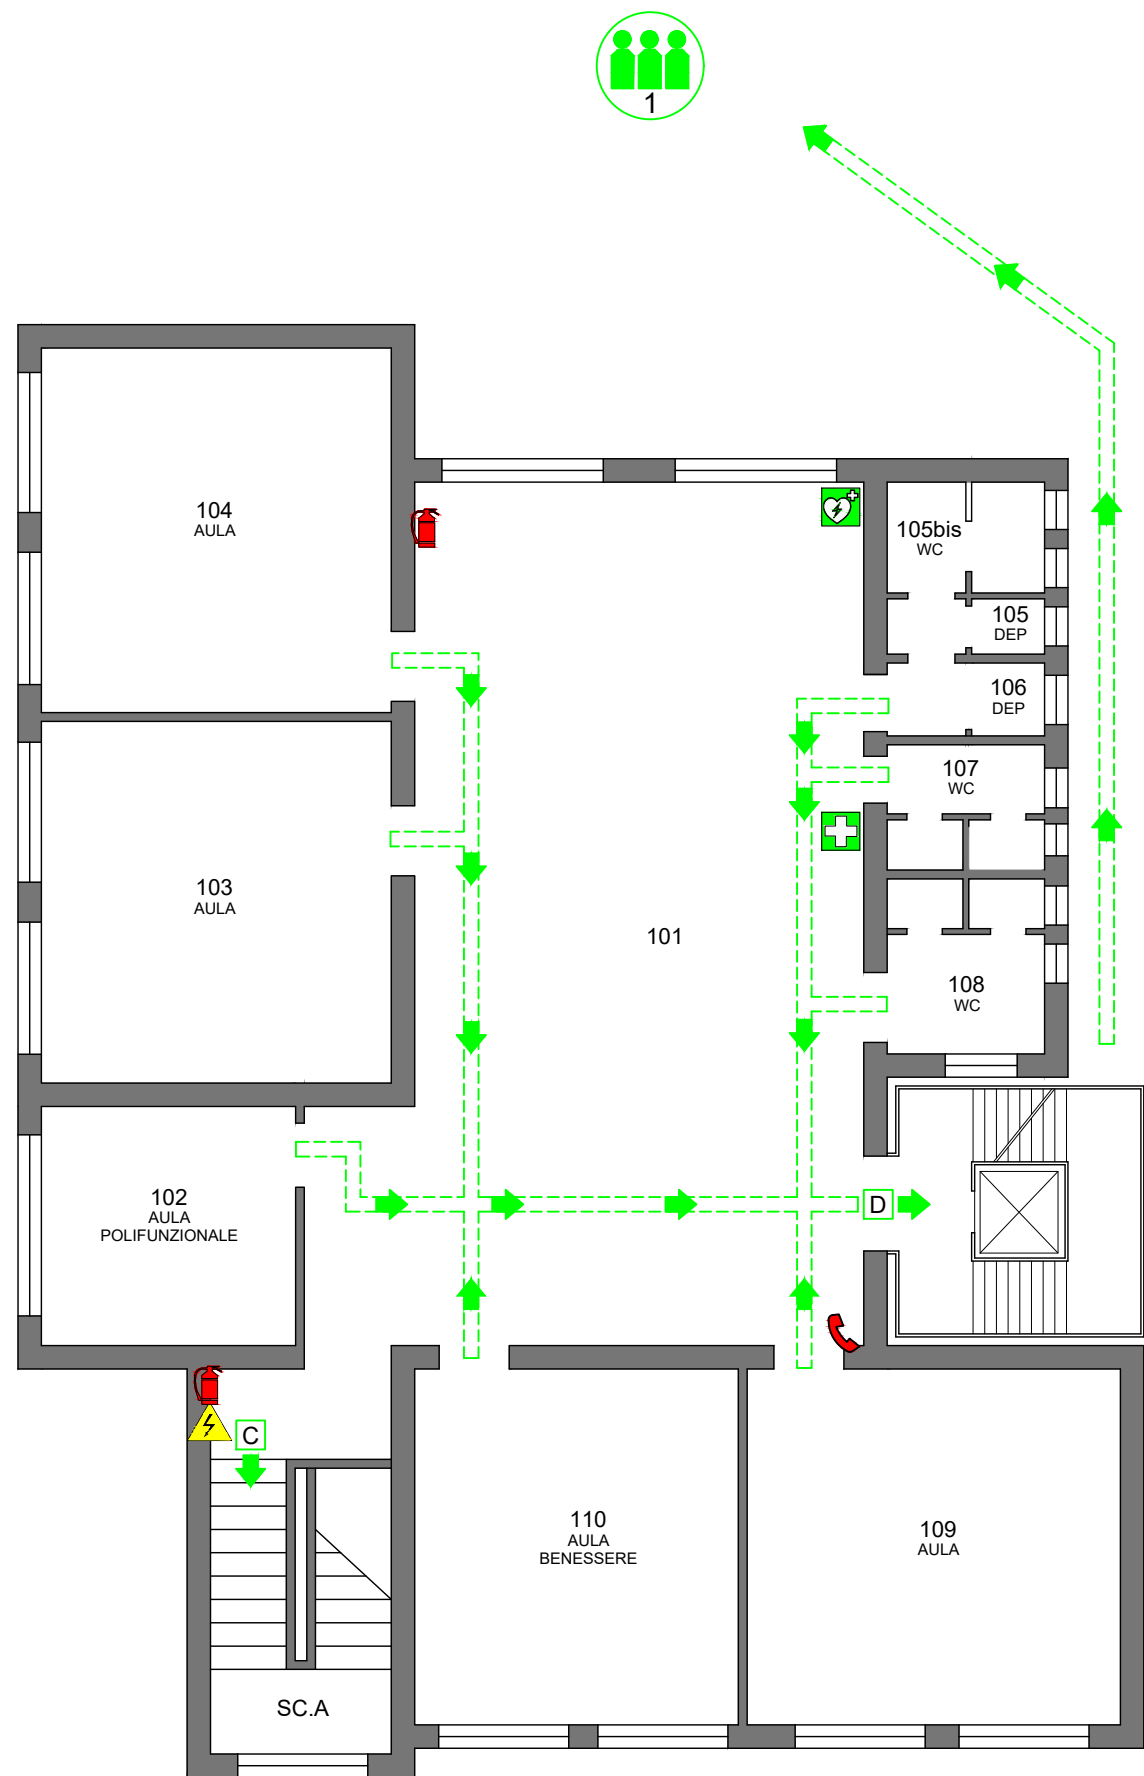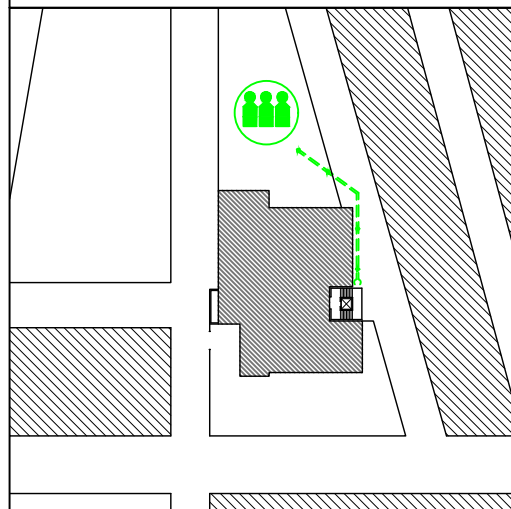

VIA DI FUGA	USCITA NO ANTIPANICO	USCITA DI EMERGENZA	PUNTO DI RACCOLTA	PULSANTE DI ALLARME	ESTINTORE A POLVERE	ESTINTORE CO2	MANICHETTA ANTINCENDIO	CASSETTA PRONTO SOCCORSO	DEFIBRILLATORE	QUADRO ELETTRICO GENERALE	QUADRO ELETTRICO DI PIANO	VALVOLA INTERCETTAZIONE
-------------	----------------------	---------------------	-------------------	---------------------	---------------------	---------------	------------------------	--------------------------	----------------	---------------------------	---------------------------	-------------------------



PLANIMETRIA GENERALE

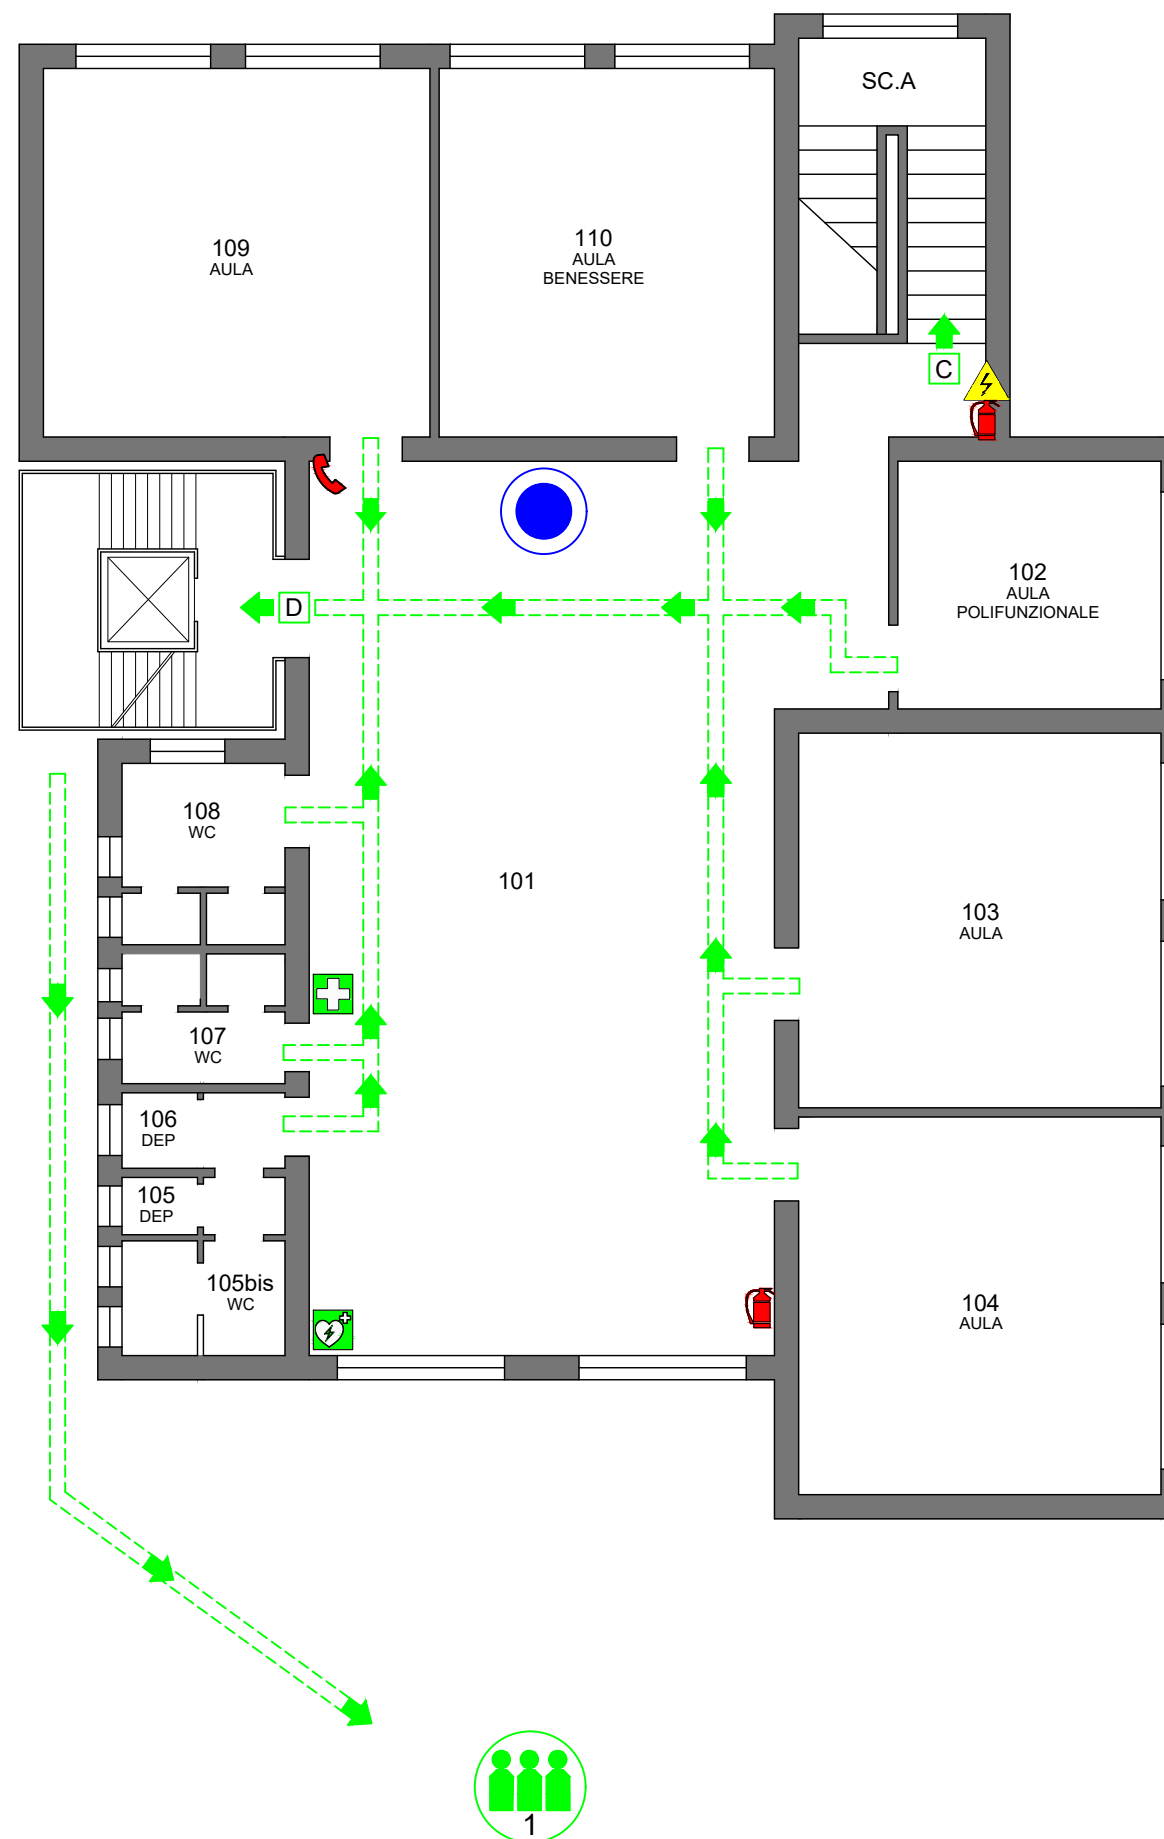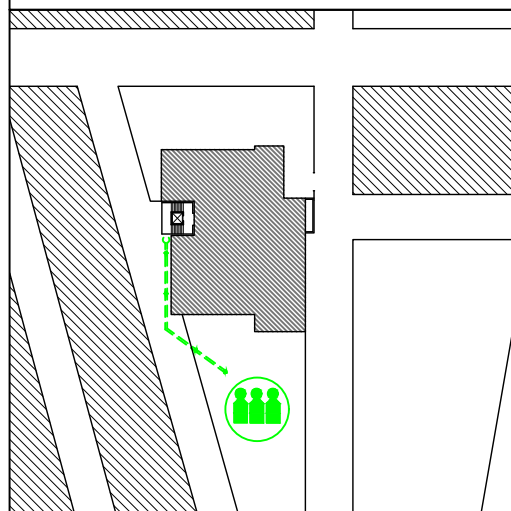

- VIA DI FUGA
- USCITA NO ANTIPANICO
- USCITA DI EMERGENZA
- PUNTO DI RACCOLTA
- PULSANTE DI ALLARME
- ESTINTORE A POLVERE
- ESTINTORE CO2
- MANICHETTA ANTINCENDIO
- CASSETTA PRONTO SOCCORSO
- DEFIBRILLATORE
- QUADRO ELETTRICO GENERALE
- QUADRO ELETTRICO DI PIANO
- VALVOLA INTERCETTAZIONE