



PLANIMETRIA GENERALE


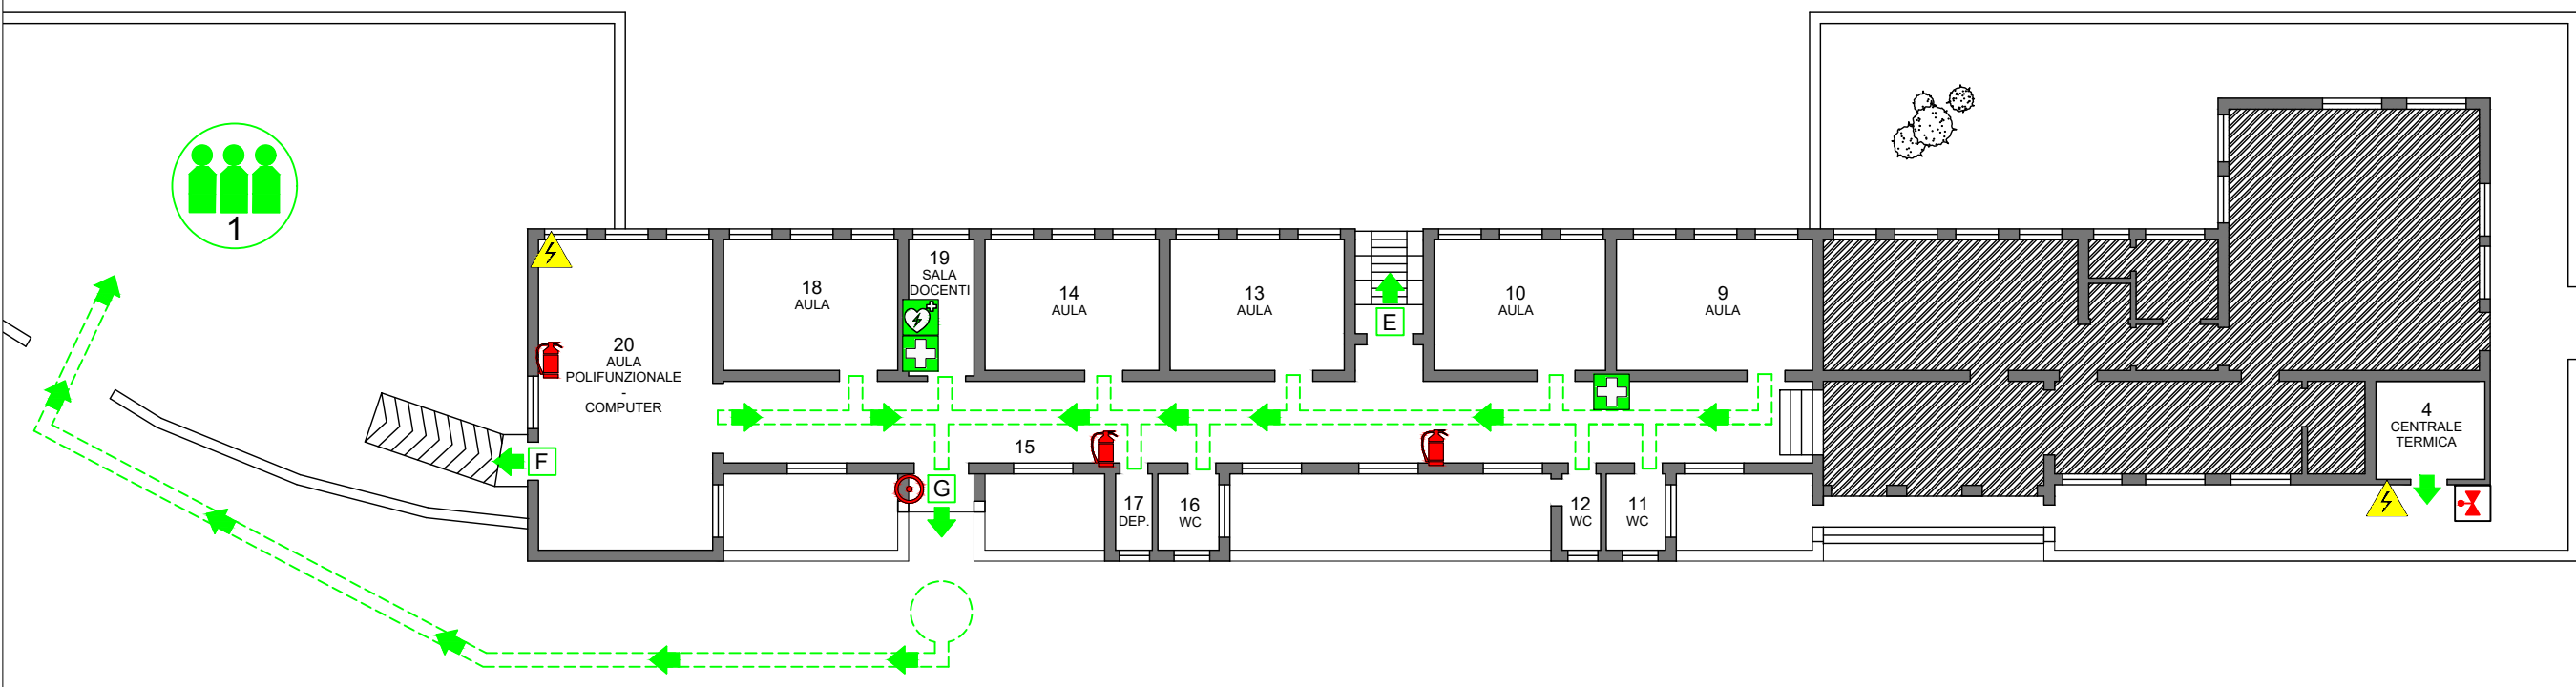


-  VIA DI FUGA
-  USCITA NO ANTIPANICO
-  USCITA DI EMERGENZA
-  PUNTO DI RACCOLTA
-  PULSANTE DI ALLARME
-  ESTINTORE A POLVERE
-  ESTINTORE CO2
-  MANICHETTA ANTINCENDIO
-  CASSETTA PRONTO SOCCORSO
-  DEFIBRILLATORE
-  QUADRO ELETTRICO GENERALE
-  QUADRO ELETTRICO DI PIANO
-  VALVOLA INTERCETTAZIONE

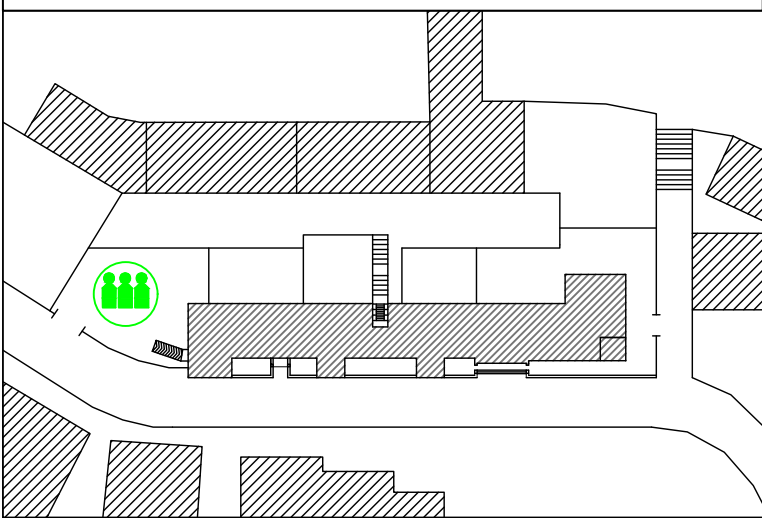



.....

PLANIMETRIA GENERALE

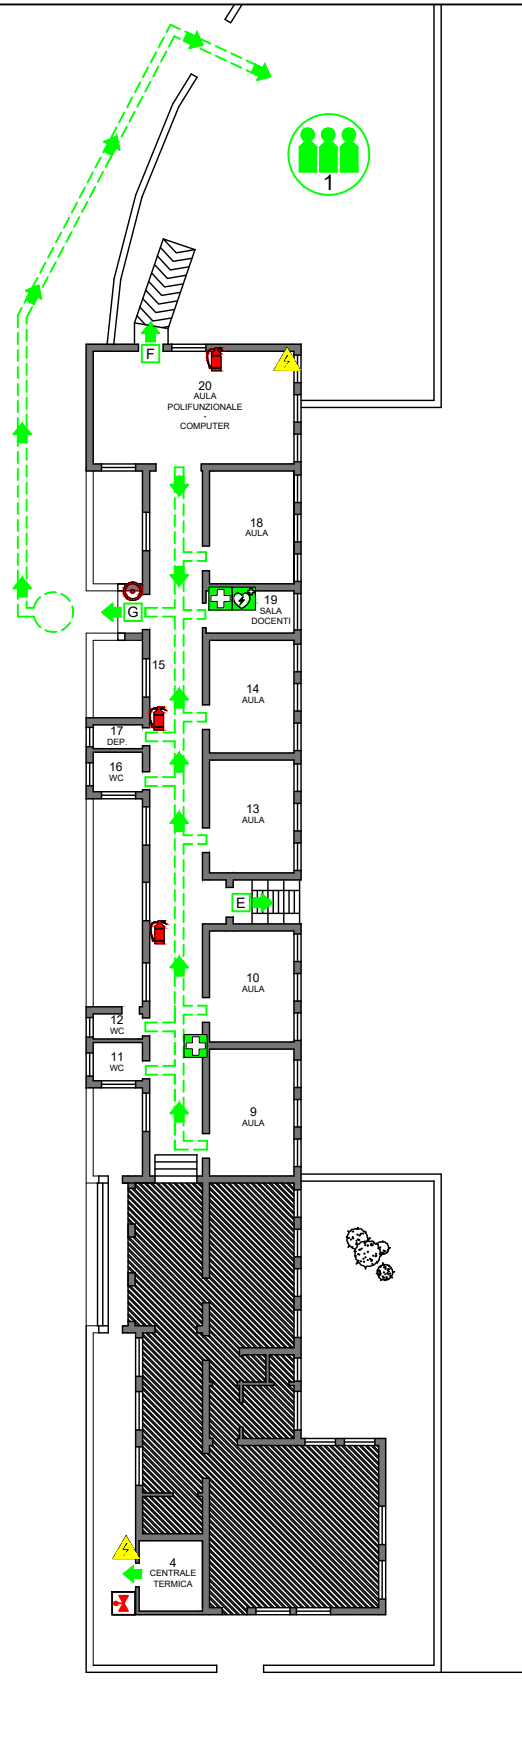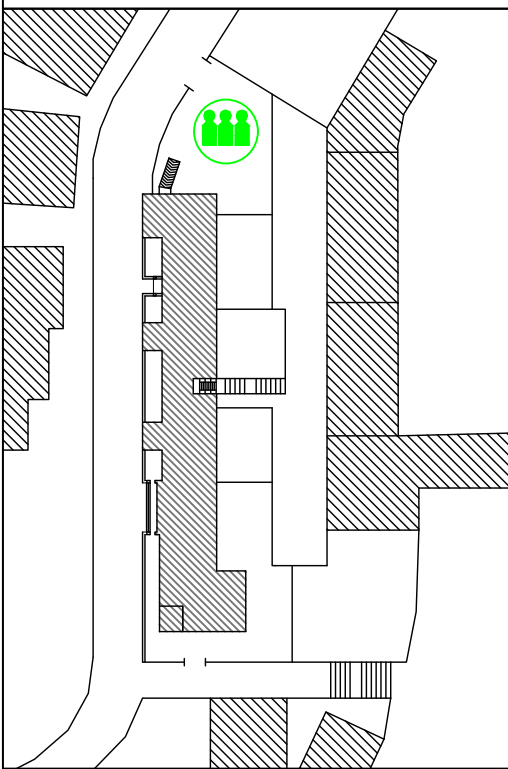

- VIA DI FUGA
- USCITA NO ANTIPANICO
- USCITA DI EMERGENZA
- PUNTO DI RACCOLTA
- PULSANTE DI ALLARME
- ESTINTORE A POLVERE
- ESTINTORE CO2
- MANICHETTA ANTINCENDIO
- CASSETTA PRONTO SOCCORSO
- DEFIBRILLATORE
- QUADRO ELETTRICO GENERALE
- QUADRO ELETTRICO DI PIANO
- VALVOLA INTERCETTAZIONE



PLANIMETRIA GENERALE

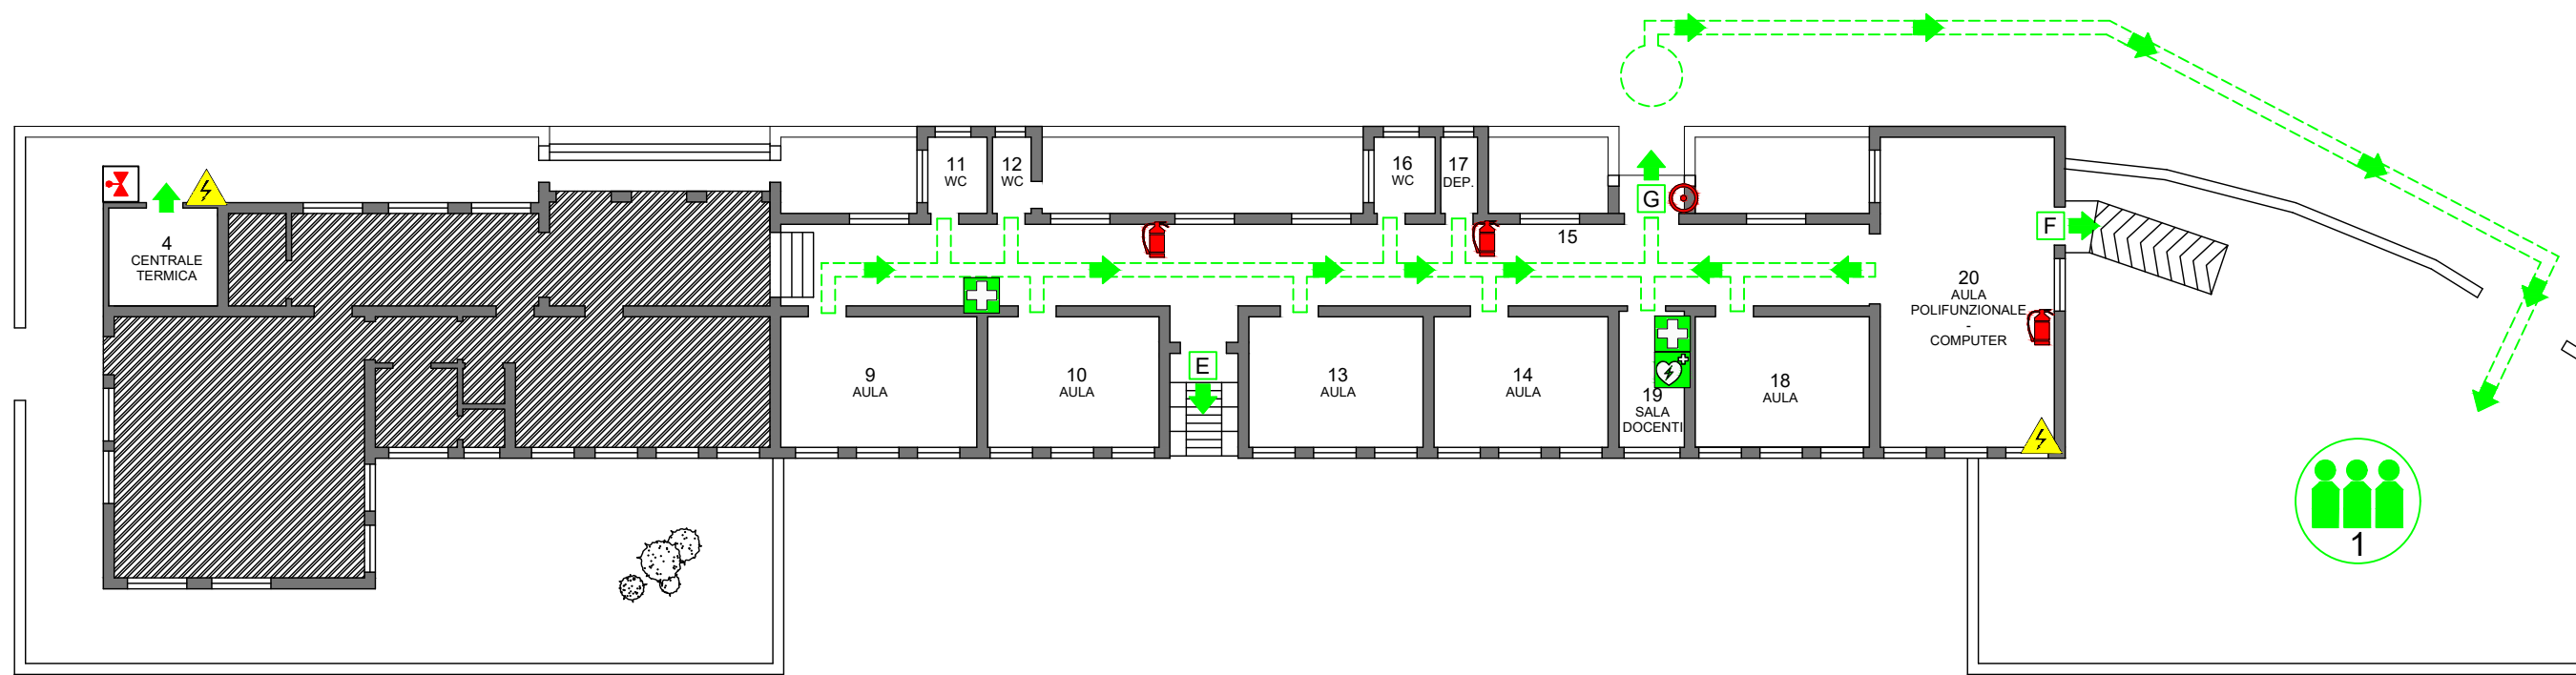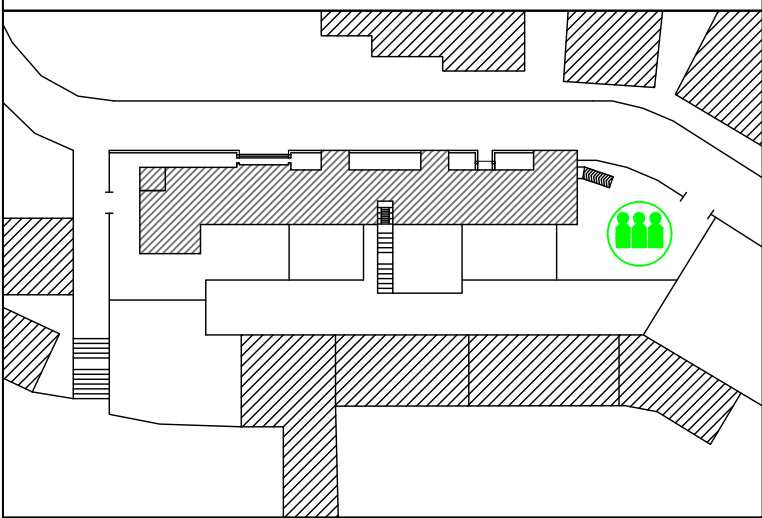

-  VIA DI FUGA
-  USCITA NO ANTIPANICO
-  USCITA DI EMERGENZA
-  PUNTO DI RACCOLTA
-  PULSANTE DI ALLARME
-  ESTINTORE A POLVERE
-  ESTINTORE CO2
-  MANICHETTA ANTINCENDIO
-  CASSETTA PRONTO SOCCORSO
-  DEFIBRILLATORE
-  QUADRO ELETTRICO GENERALE
-  QUADRO ELETTRICO DI PIANO
-  VALVOLA INTERCETTAZIONE





PLANIMETRIA GENERALE

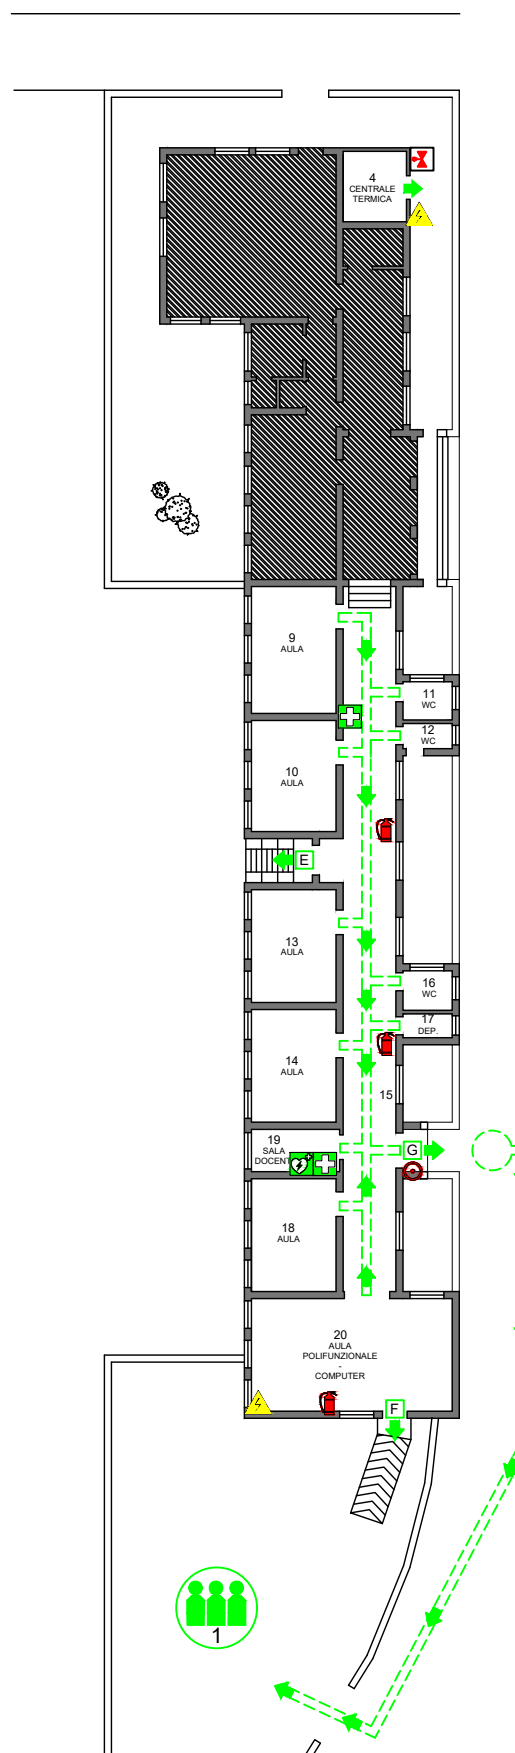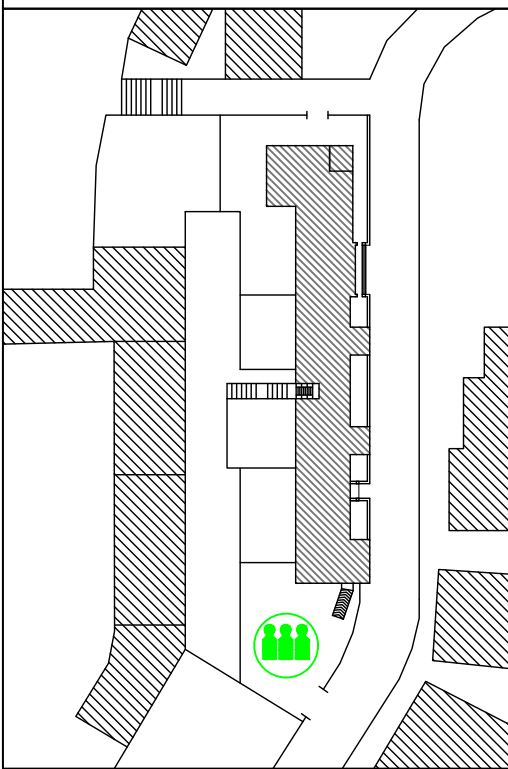

- VIA DI FUGA
- USCITA NO ANTIPANICO
- USCITA DI EMERGENZA
- PUNTO DI RACCOLTA
- PULSANTE DI ALLARME
- ESTINTORE A POLVERE
- ESTINTORE CO2
- MANICHETTA ANTINCENDIO
- CASSETTA PRONTO SOCCORSO
- DEFIBRILLATORE
- QUADRO ELETTRICO GENERALE
- QUADRO ELETTRICO DI PIANO
- VALVOLA INTERCETTAZIONE





PLANIMETRIA GENERALE

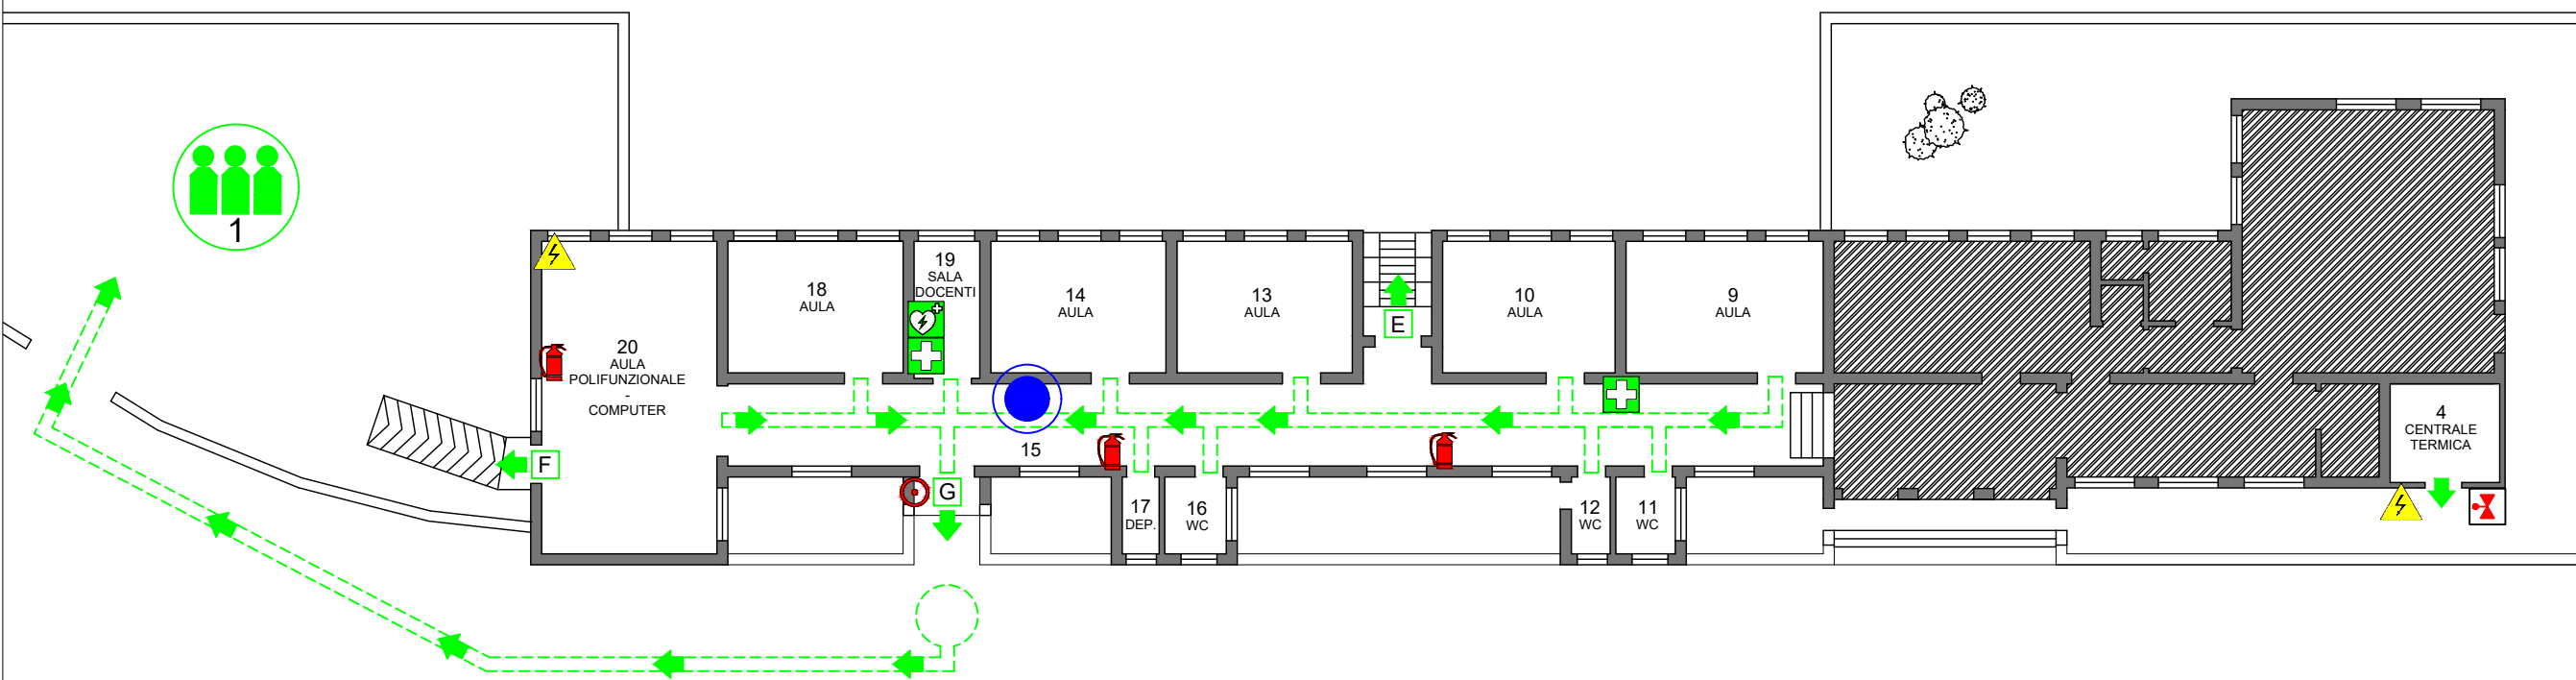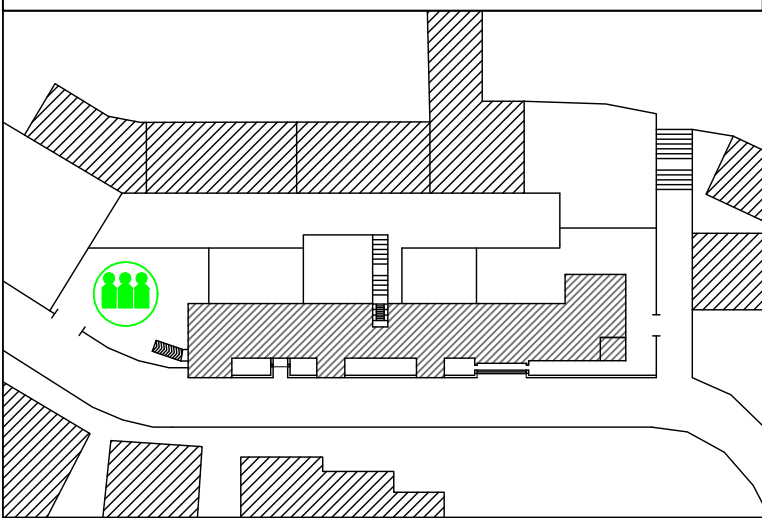

- VIA DI FUGA
- USCITA NO ANTIPANICO
- USCITA DI EMERGENZA
- PUNTO DI RACCOLTA
- PULSANTE DI ALLARME
- ESTINTORE A POLVERE
- ESTINTORE CO2
- MANICHETTA ANTINCENDIO
- CASSETTA PRONTO SOCCORSO
- DEFIBRILLATORE
- QUADRO ELETTRICO GENERALE
- QUADRO ELETTRICO DI PIANO
- VALVOLA INTERCETTAZIONE



PLANIMETRIA GENERALE

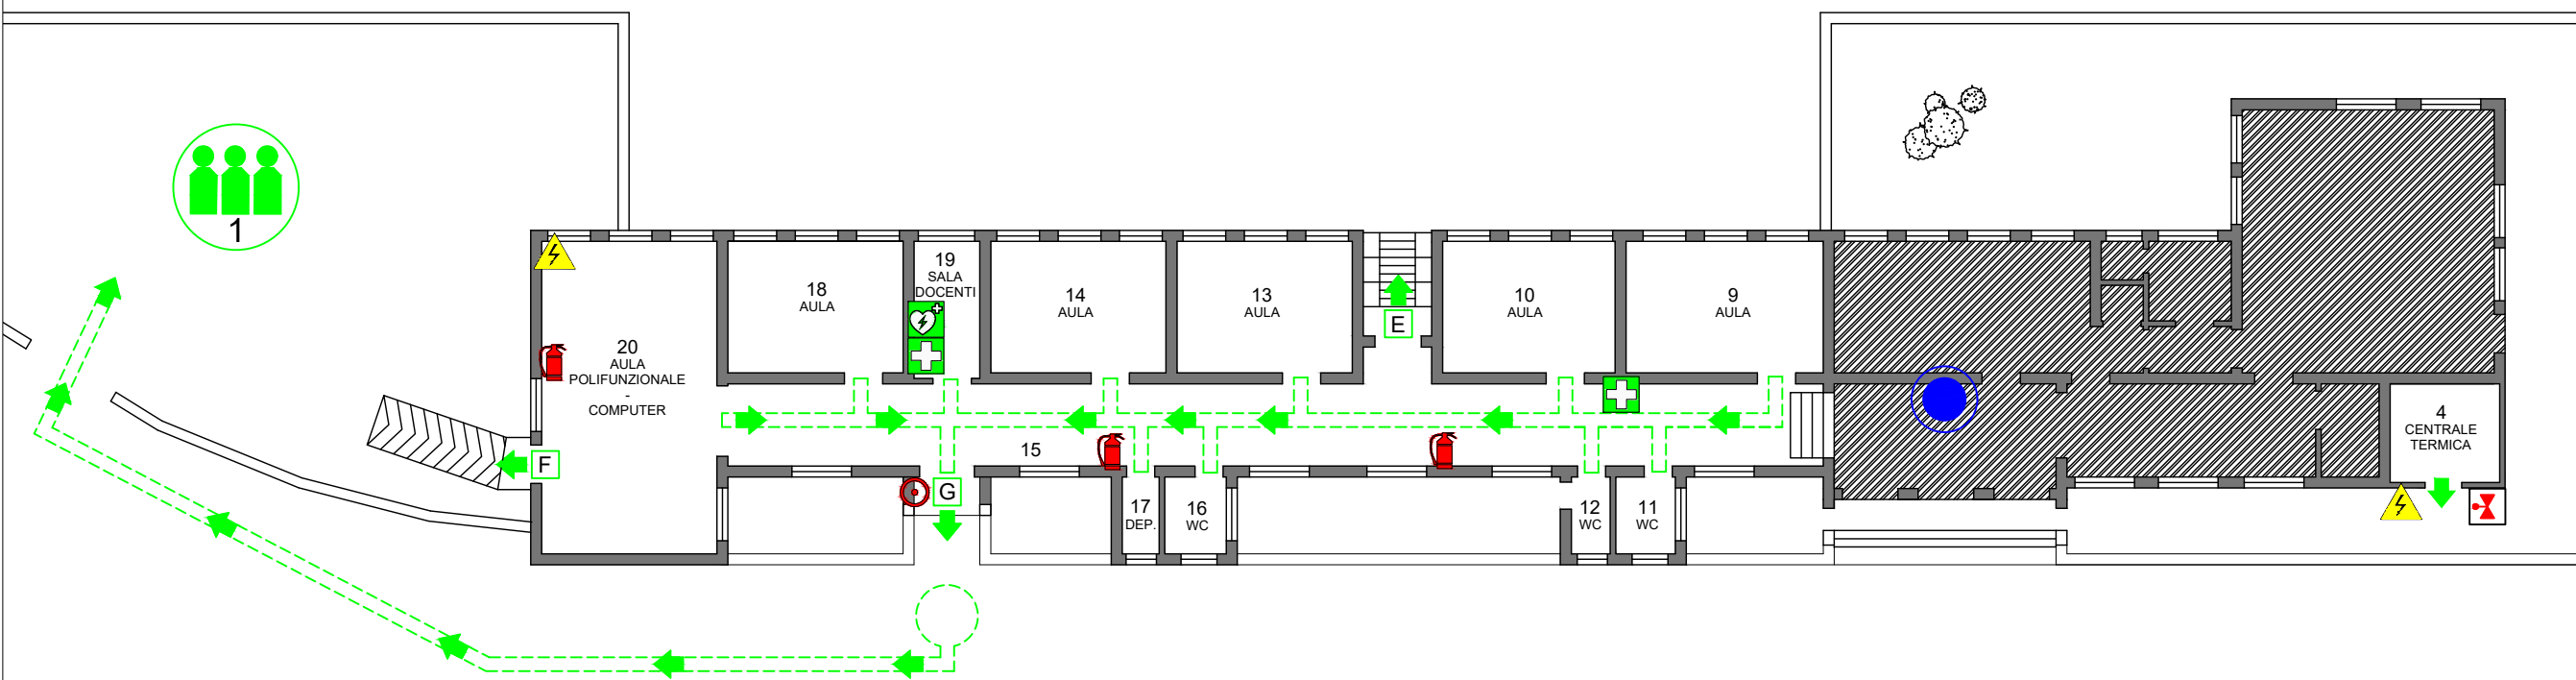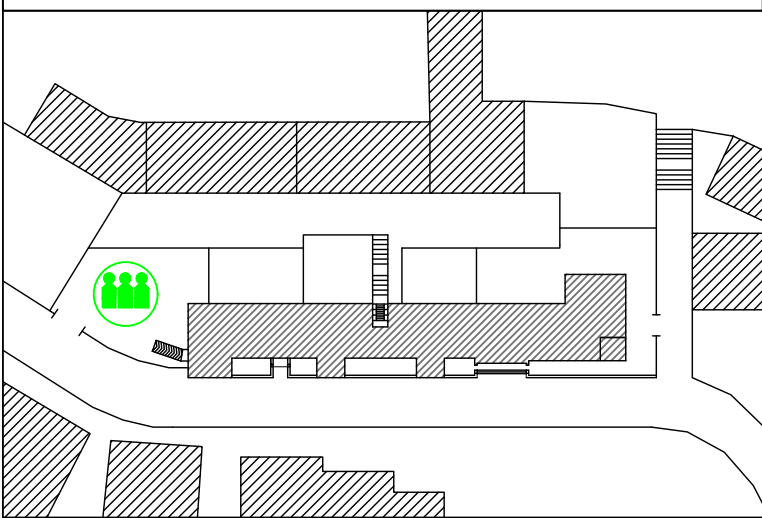

- VIA DI FUGA
- USCITA NO ANTIPANICO
- USCITA DI EMERGENZA
- PUNTO DI RACCOLTA
- PULSANTE DI ALLARME
- ESTINTORE A POLVERE
- ESTINTORE CO2
- MANICHETTA ANTINCENDIO
- CASSETTA PRONTO SOCCORSO
- DEFIBRILLATORE
- QUADRO ELETTRICO GENERALE
- QUADRO ELETTRICO DI PIANO
- VALVOLA INTERCETTAZIONE